


ZESTAWIENIE POWIERZCHNI PARTER			
ISTNIEJ/ NOWE	Numer strefy	POMIESZCZENIE	POWIERZCHNIA
I	1.21	Garaż	14,12
	1.22	Garaż	14,12
	1.23	Garaż	14,12
	1.24	Garaż	14,12
	1.25	Garaż	14,12
	1.26	Garaż	14,12
	1.27	Garaż	14,12
	1.01	KOMUNIKACJA	80,09
	1.02	DYŻURKA	26,72
	1.03	DYŻURKA	5,92
	1.04	DYŻURKA	2,83
	1.05	DYŻURKA	2,81
	1.06	TELETECHNIKA	17,86
	1.07	SŁOWNIA UPS	5,87
	1.08	ASYSTENT ZPI	13,39
	1.09	LOGISTYKA	21,81
	1.10	LOGISTYKA	18,06
	1.11	POM. MAGAZYNOWE	22,14
N	1.12	MAGAZYN LOGIST.	15,97
	1.13	PALARNIA	6,54
	1.13	POM. PRZESŁ.	5,40
	1.14	ZPI	25,20
	1.15	PDOZ	9,89
	1.16	PDOZ	6,22
	1.17	PDOZ	8,54
	1.18	PDOZ	12,41
	0.01	KOMUNIKACJA	40,16
	0.02	MAG. DOW. RZECZ.	12,61
	0.03	KOTŁOWNIA	9,50
	0.04	POM. SOCJALNE	9,42
	0.05	POM. SPRZ.	2,66
	0.06	SZATNIA M (51 SZ.)	30,40
	0.07	ŁAZIENKA M	6,57
	0.08	ŁAZIENKA D	6,57
	0.09	SZATNIA D	18,93
	0.10	SALA ĆWICZEŃ	44,78
	0.11	TOALETA N	5,04
	0.12	TOALETA D	9,45
	0.13	TOALETA M	9,43
	0.14	SKŁADNICA AKT	51,82
			257,34 m ²
			663,85 m ²

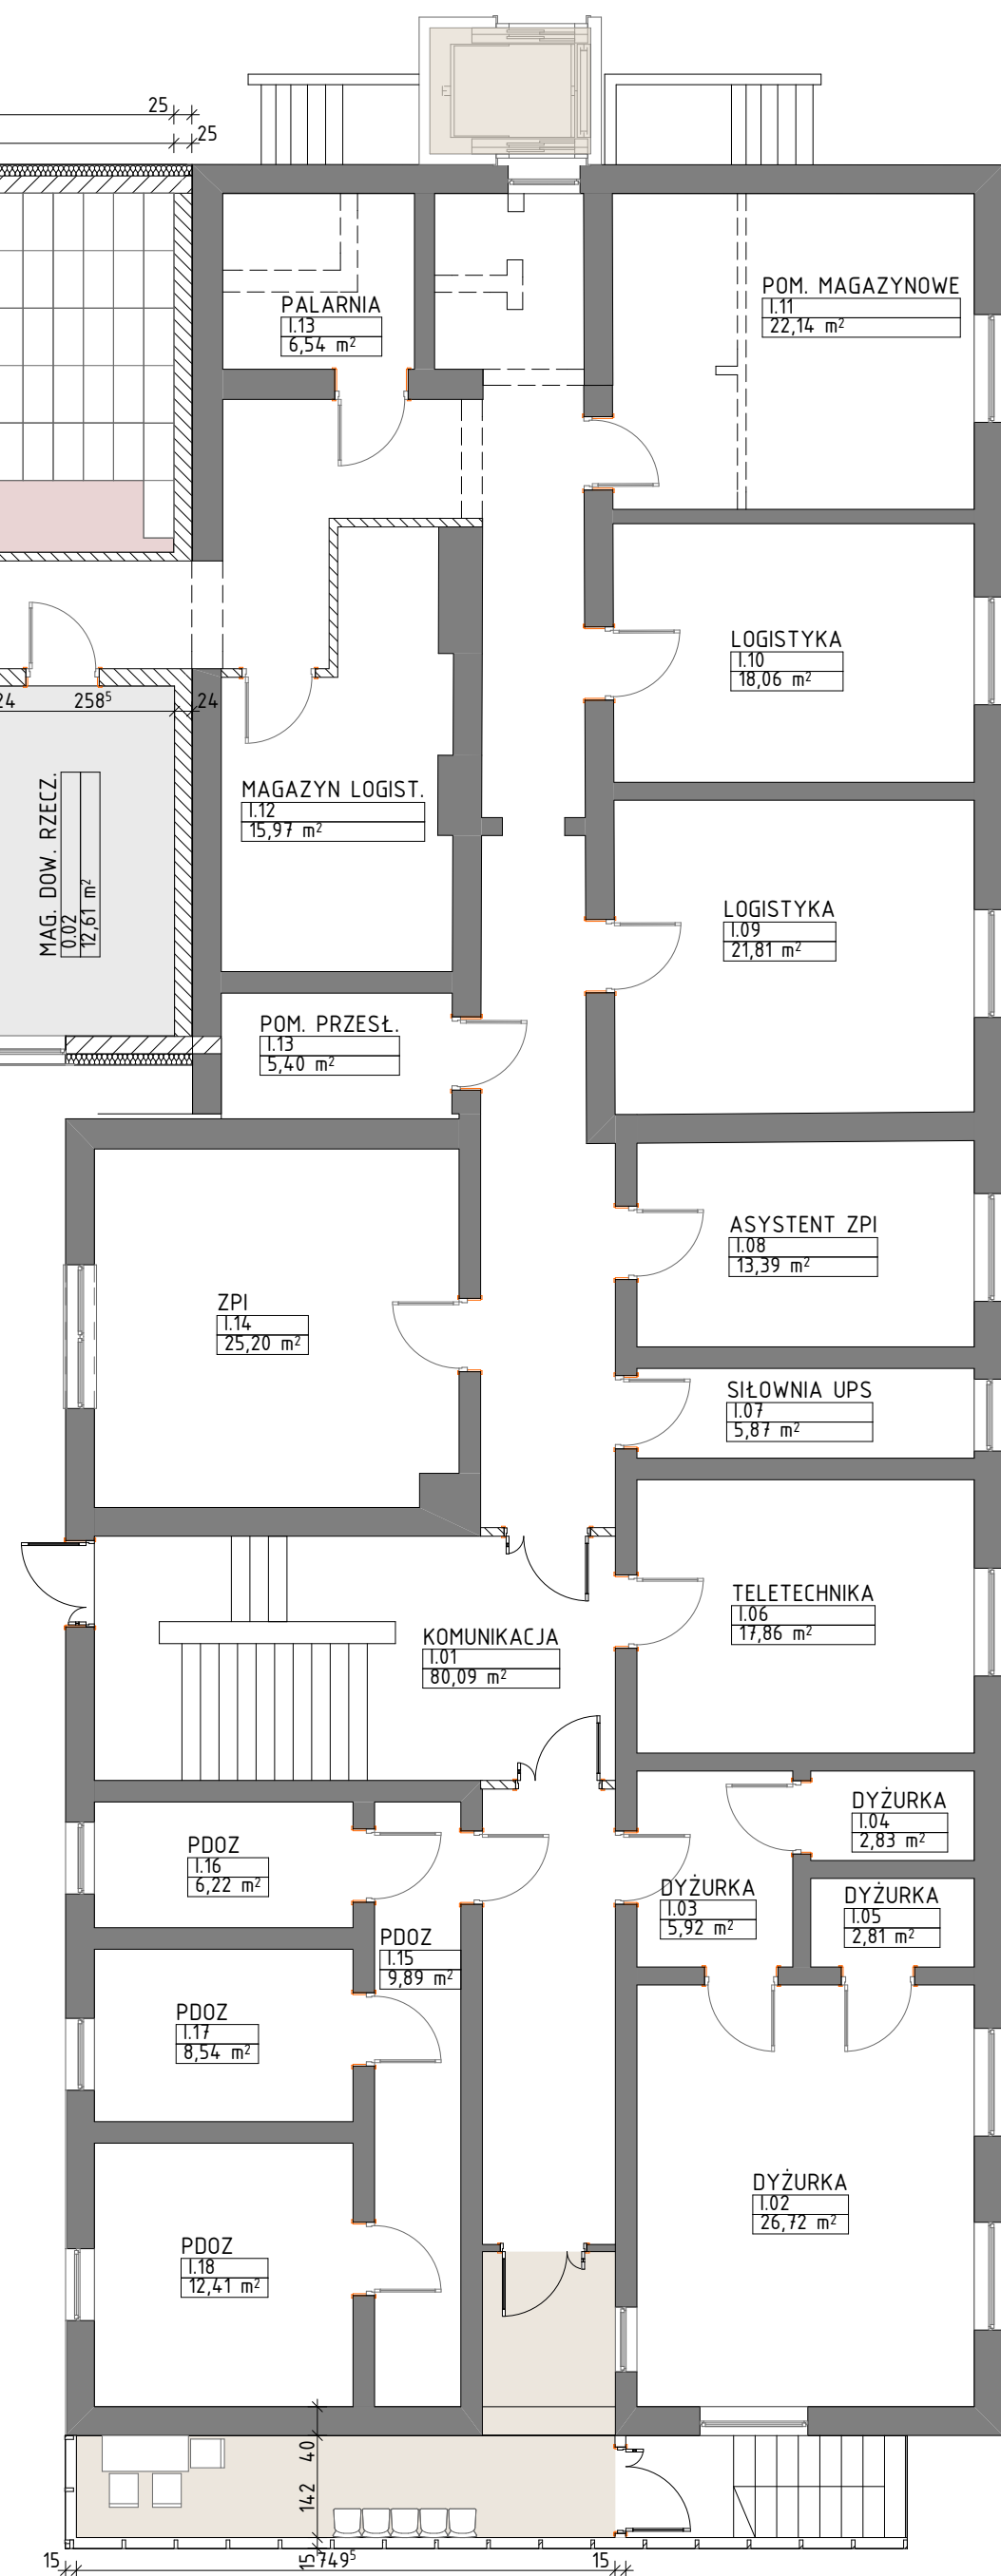

KOMENDA POWIATOWA POLICJI
W PLESZEWIE

KONCEPCJA ROZBUDOWY BUDYNKU

RZUT PARTERU

SKALA 1:100

LUTY 2016