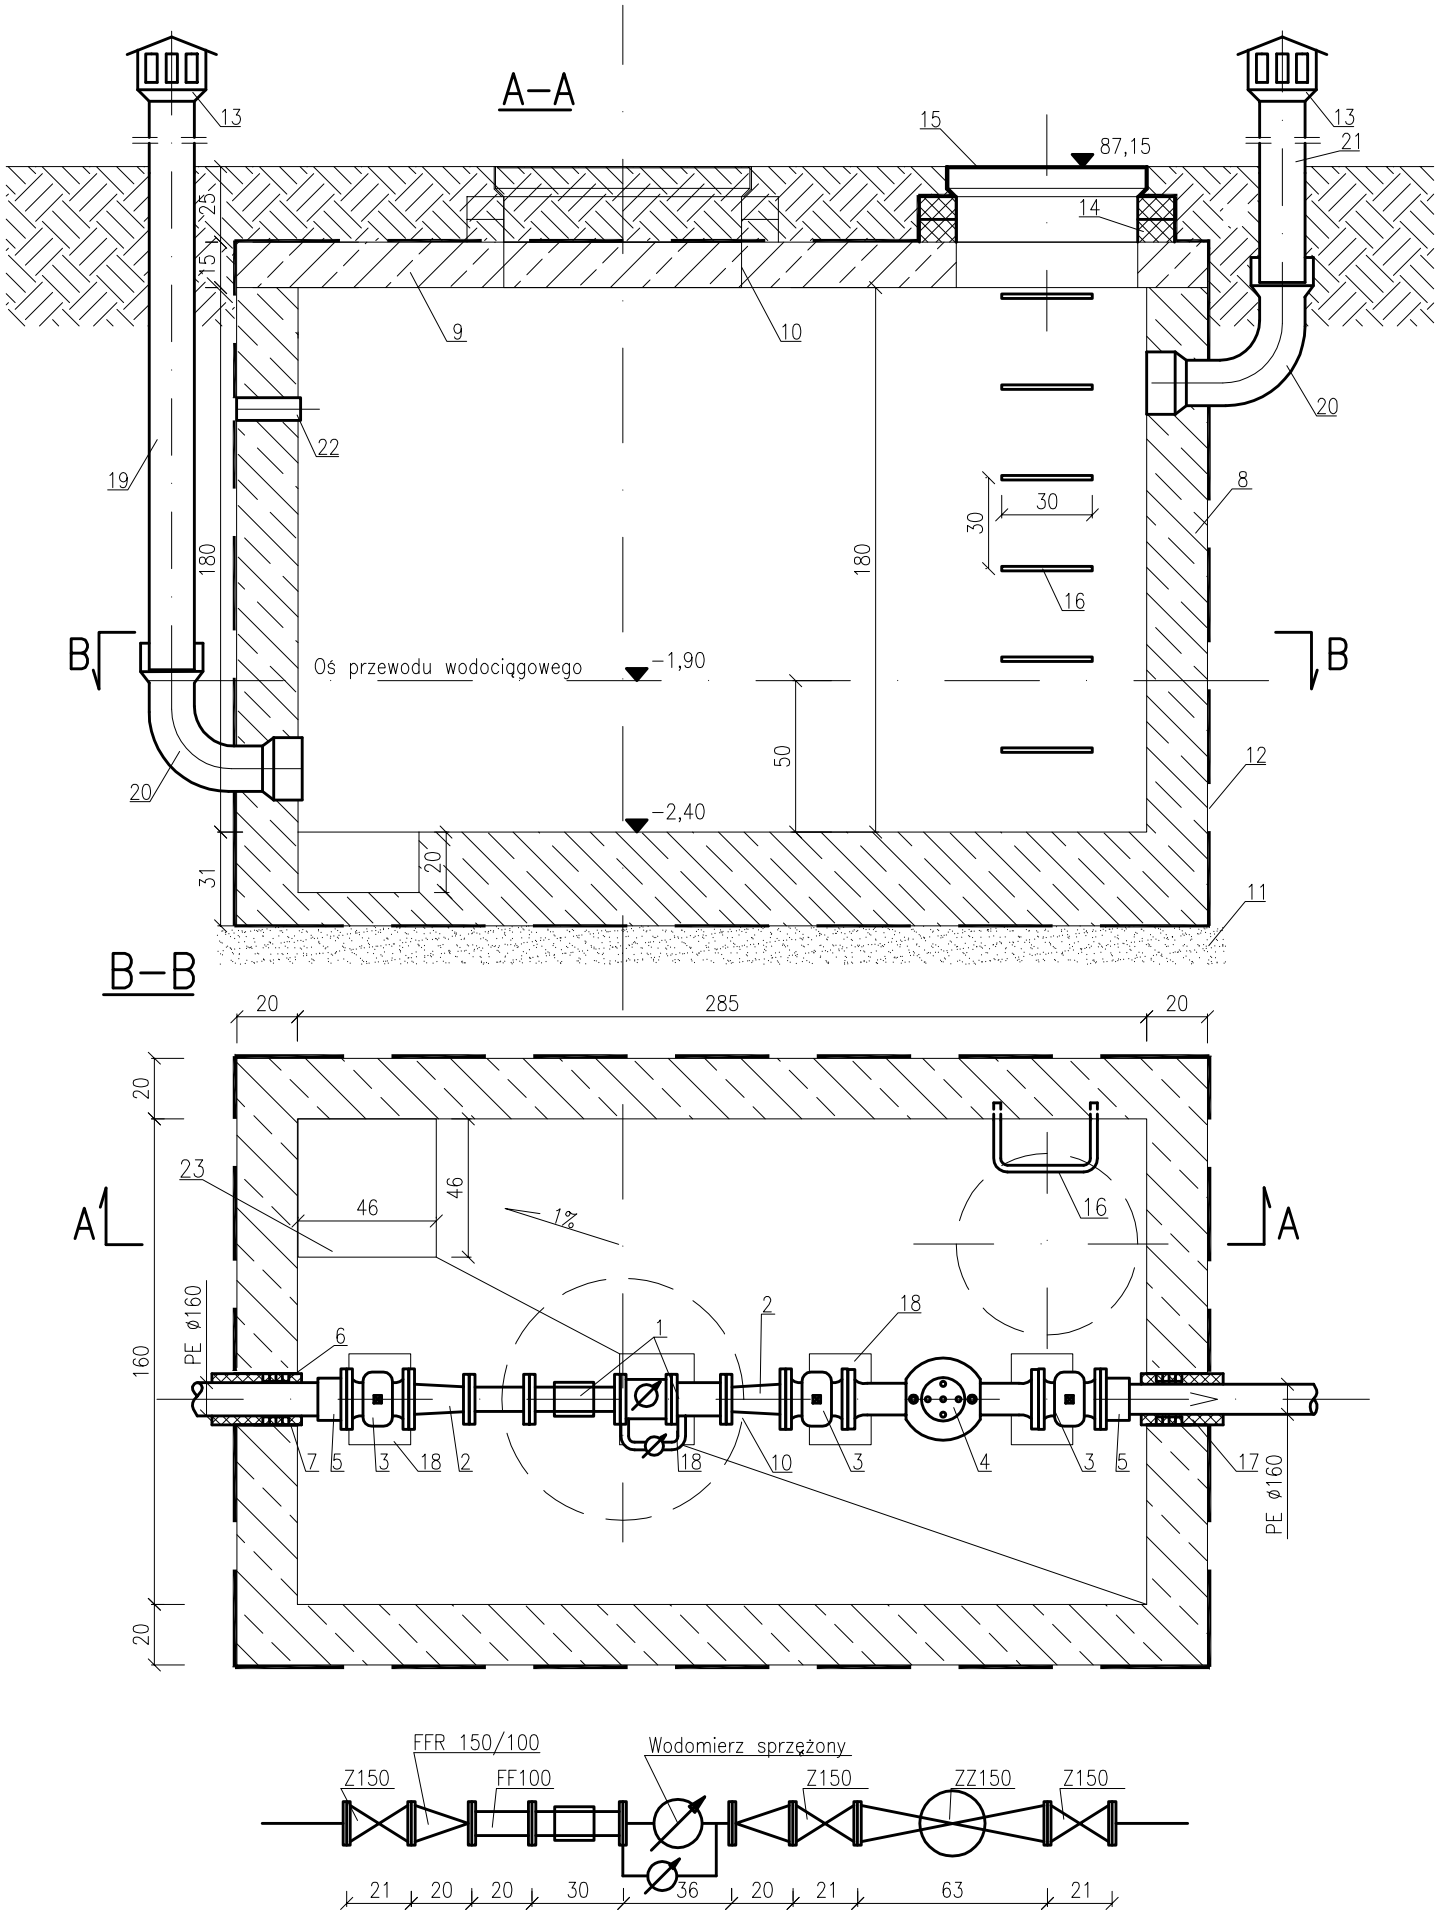

L.p.	Wyszczególnienie	Ilość	Producent
1	Wodomierz sprzężony MWN/JS 100/4.0–S wraz z króćcem kompensacyjnym	1	POWOGAZ Poznań
2	Zwężka dwukołnierzowa 150/100	2	
3	Zasuwa kołnierzowa Dn150 typ E2 nr 4000	3	Hawle
4	Zawór zwrotny antyskażeniowy Dn100 Socla BA4760	1	Danfoss
5	Kołnierz specjalny do rur PE DN 150 System 2000 z zabezpieczeniem przed przesunięciem	2	Hawle
6	Opaska dystansowa typ S h=19mm, nr 9940	2	Hawle
7	Tuleja stalowa ø216x8,1; przestrzeń między rurami uzupełnić fugą trwale plastyczną (np. Sikaflex)	2	
8	Studnia żelbetowa gr.20cm, z betonu wodoszczelnego	1	Prefabrykat np. PURATOR
9	Płyta przykrywająca żelbetowa, z betonu wodoszczelnego	1	Prefabrykat np. PURATOR
10	Właz technologiczny szczelny, żeliwny ø800	1	Koneckie Zakłady Odlewnicze
11	Podsypka piaskowa gr. 10cm		
12	Izolacja studni		
13	Wywietrzak zabezpieczony siatką w otworach	2	
14	Podmurówka pod właz – kręgi betonowe do h=30 cm		
15	Właz żeliwny szczelny ø600	2	np.Koneckie Zakłady Odlewnicze
16	Stopień złazowy ocynkowany lub żeliwny	6	
17	Przejście szczelne	2	
18	Cokół betonowy LxBxH – 20x30x40 cm pod armaturę elementy prefabrykowane, ustawione na dnie studni	4	
19	Rura nawiewna typ W ø150 – żeliwo lub stal nierdzewna	1	np.Koneckie Zakłady Odlewnicze
20	Kolano dwukielkichowe MMQ ø150 – żeliwo/st. nierdz.	1	np.Koneckie Zakłady Odlewnicze
21	Rura wywiewna typ W ø150 – żeliwo lub stal nierdzewna	1	np.Koneckie Zakłady Odlewnicze
22	Przepust kablowy do wodomierza impulsowego	1	AROT100
23	Wanna w dnie studni do wybierania wody		

UWAGA: pomiędzy studnią wodomierzową a budynkiem należy uzgodnić wykonanie przepustu kablowego AROTø100 z ekranowanym kablem sygnalizacyjnym do odczytu wskazań wodomierza.

EKORS Inżynieria Środowiska
Roman Salach
61-838 Poznań, ul. Wrocławska 20/11
tel./fax (0 61) 661-99-45
e-mail : bpu.salach@interia.pl

	Nr upr. :	Podpis :
Projektował : mgr inż. Grzegorz Dopierala	WKP/0137 POOS/09	
Sprawdził : mgr inż. Roman Salach	WKP/0300 PWOS/08	
Opracował : mgr inż. Grzegorz Dopierala		

Data oprac.: 03.2013 | Branża : SANITARNA | Etap : PB

Treść opracowania :

PB SIECI WODOCIĄGOWEJ ZASILAJĄCEJ OBIEKTY

Inwestor :

BAZY TRANSPORTOWO-MAGAZYNOWEJ KWP

KOMENDA WOJEWODZKA POLICJI w POZNANIU
ul. Kochanowskiego 2a, 60-844 Poznan

Obiekt : ul. Podolańska w Poznaniu
obręb Golęcin

Treść rysunku :

STUDNIA WODOMIERZOWA

Skala : 1 : 25 | Nr rys.: W-03 | Wyd.: 01 | Nr str. proj.: