


Przebieg kabla wewnątrz budynku Komendy Powiatowej Policji w Szamotułach

fragment rzutu parteru

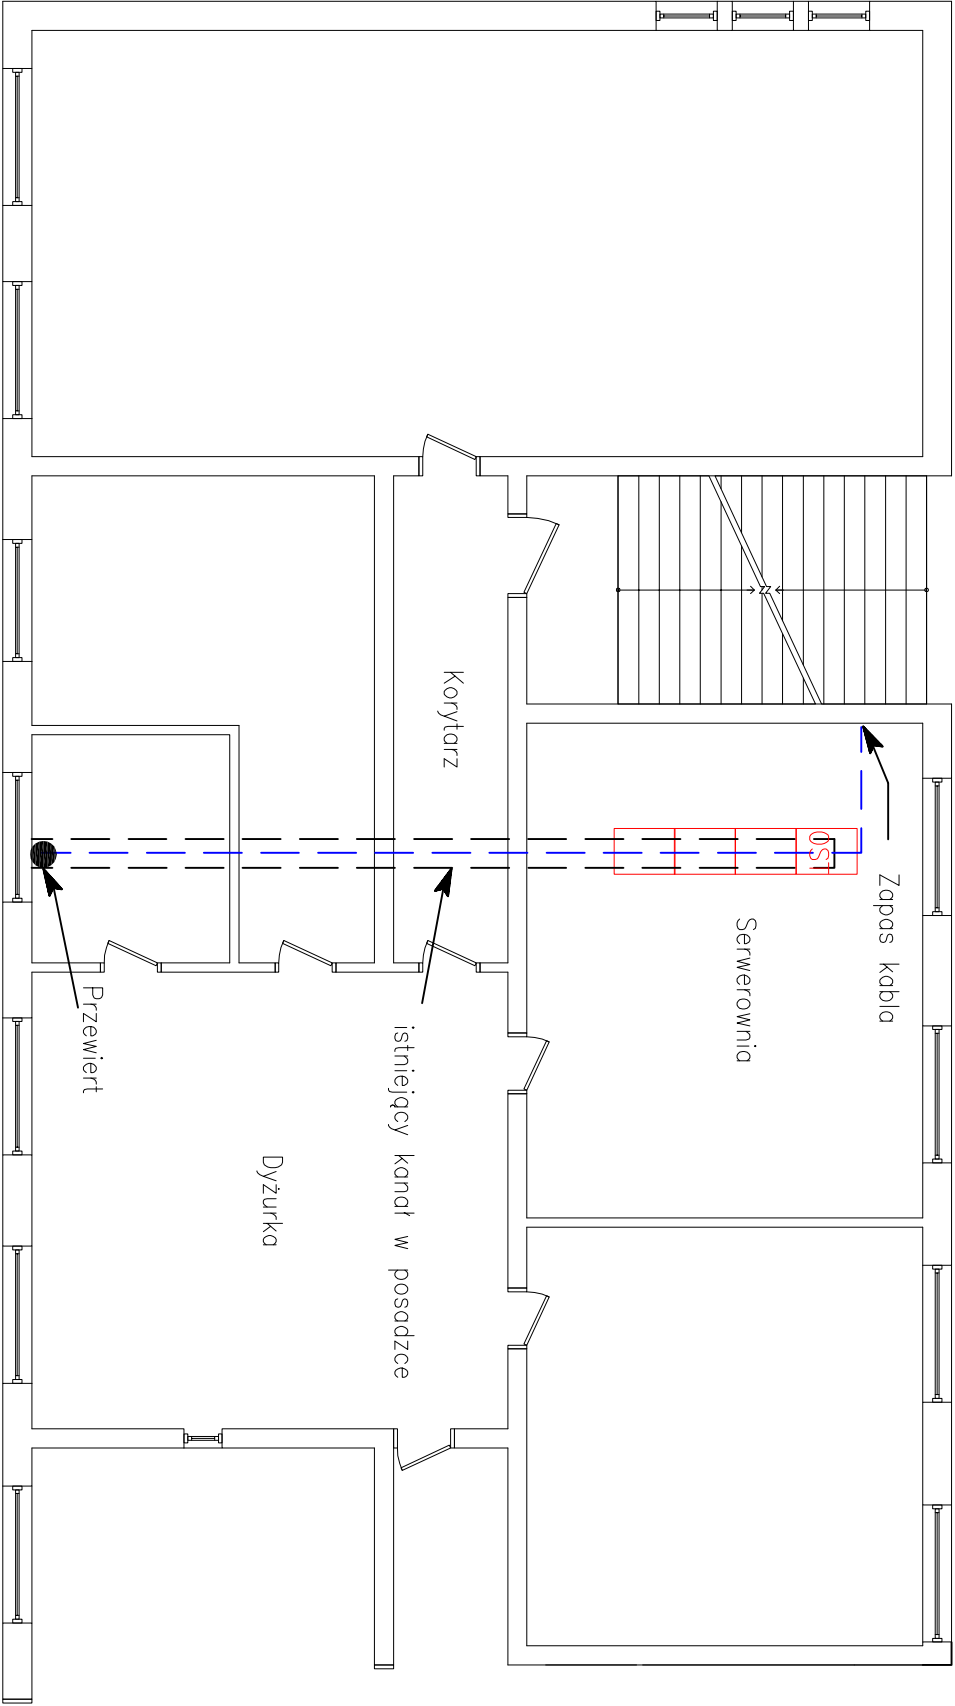

fragment rzutu piwnicy

