


# Przebieg kabla wewnątrz budynku Komendy Powiatowej Policji w Słupcy

fragment piwnicy

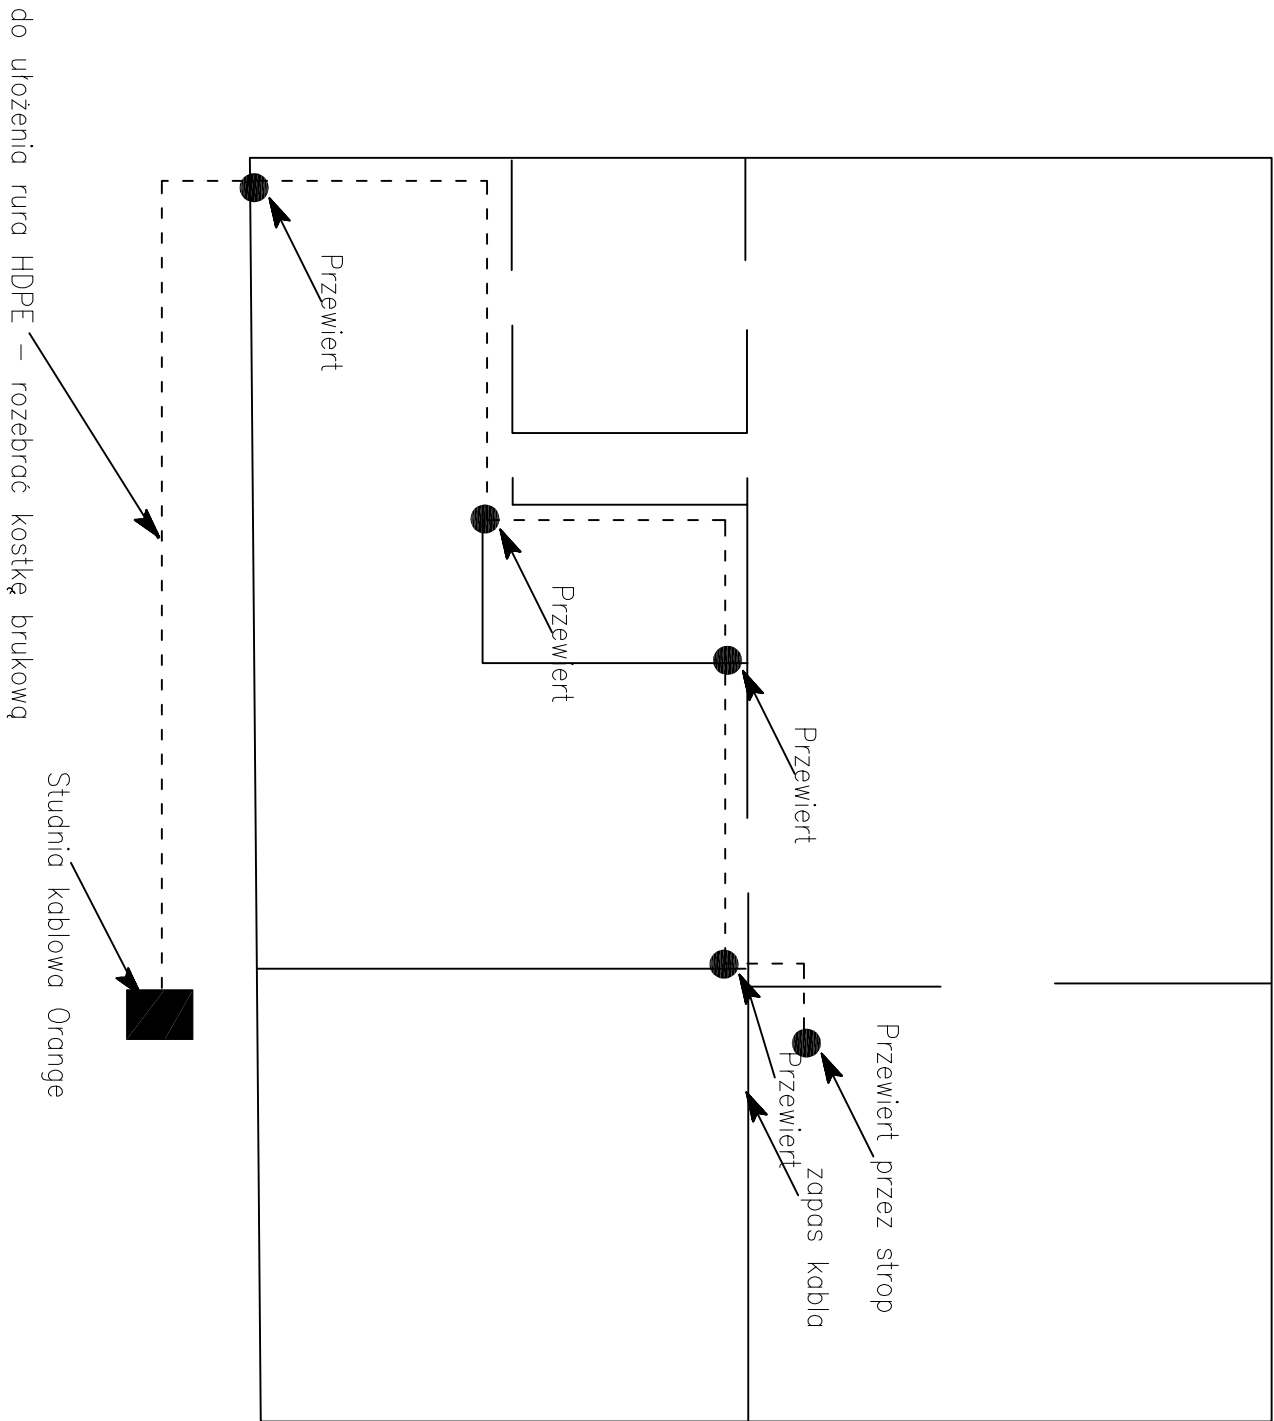

fragment parter

