




Przebieg kabla wewnątrz budynku Komendy Powiatowej Policji w Złotowie

fragment parteru

fragment serwerowni na parterze

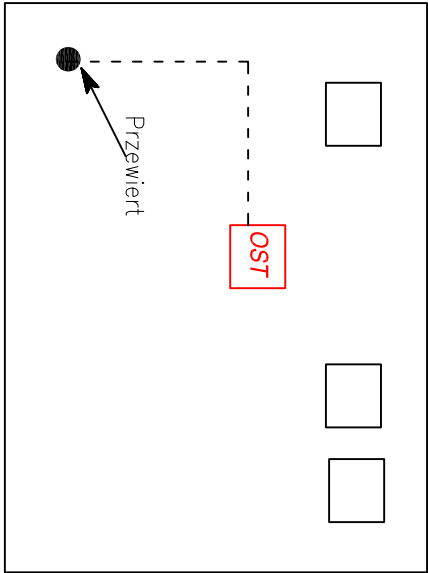

fragment piwnicy

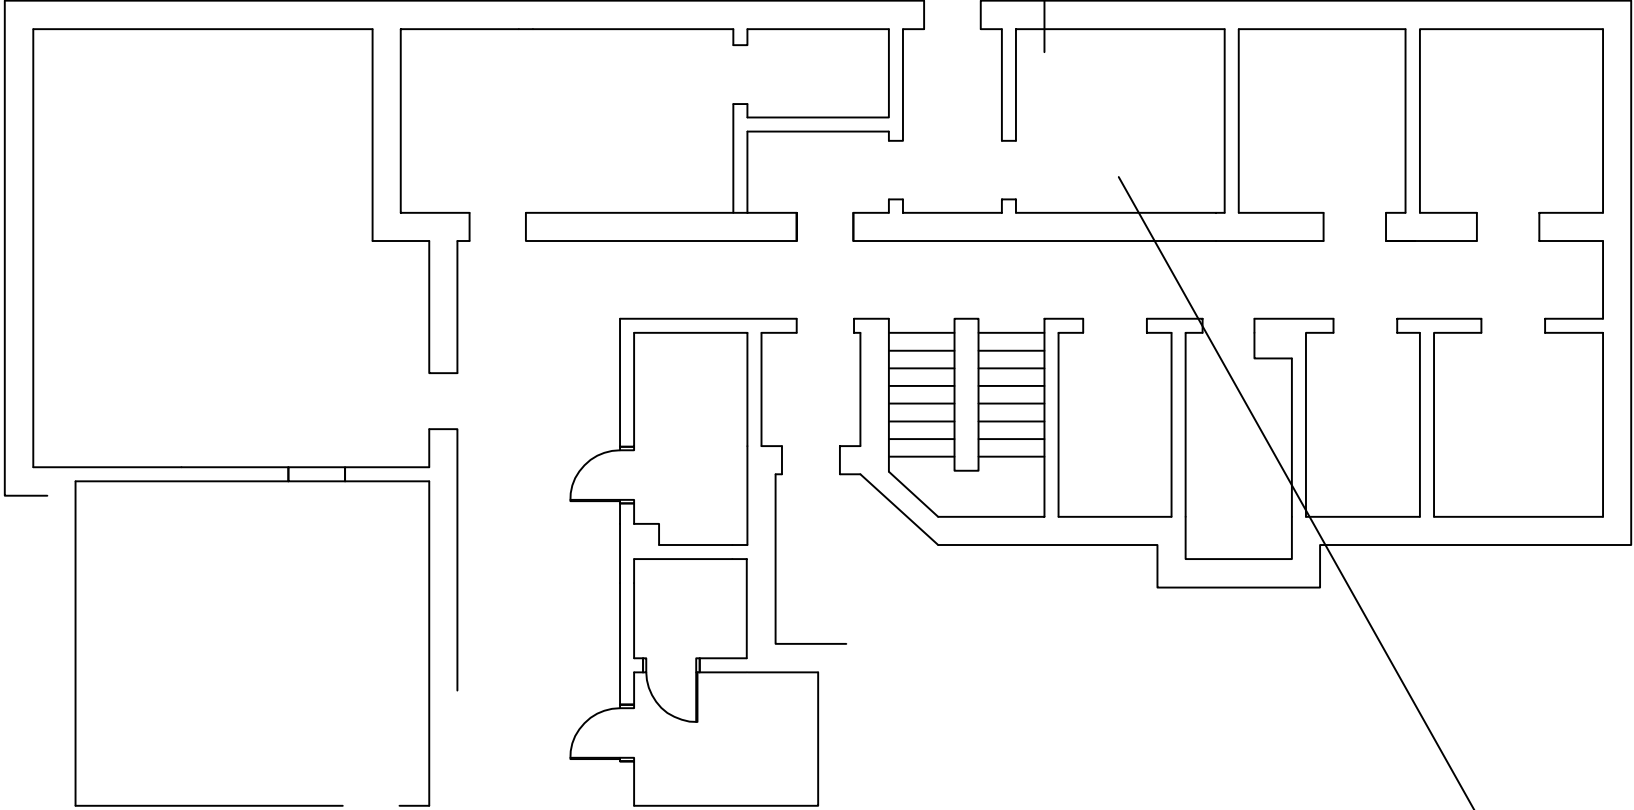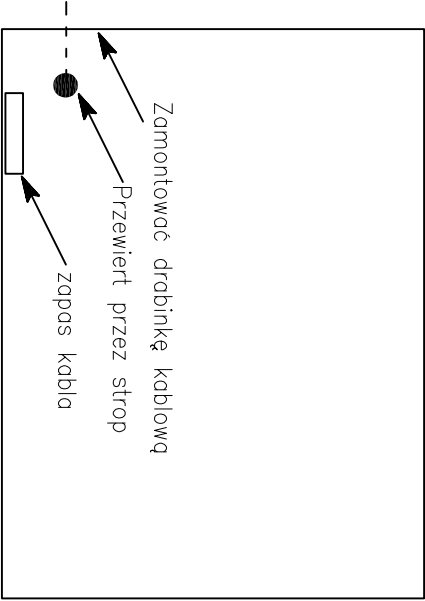

Studnia kablowa Orange