


Przebieg kabla wewnątrz budynku Komendy Powiatowej Policji w Międzychodzie

fragment rzutu parteru



fragment rzutu piwnicy

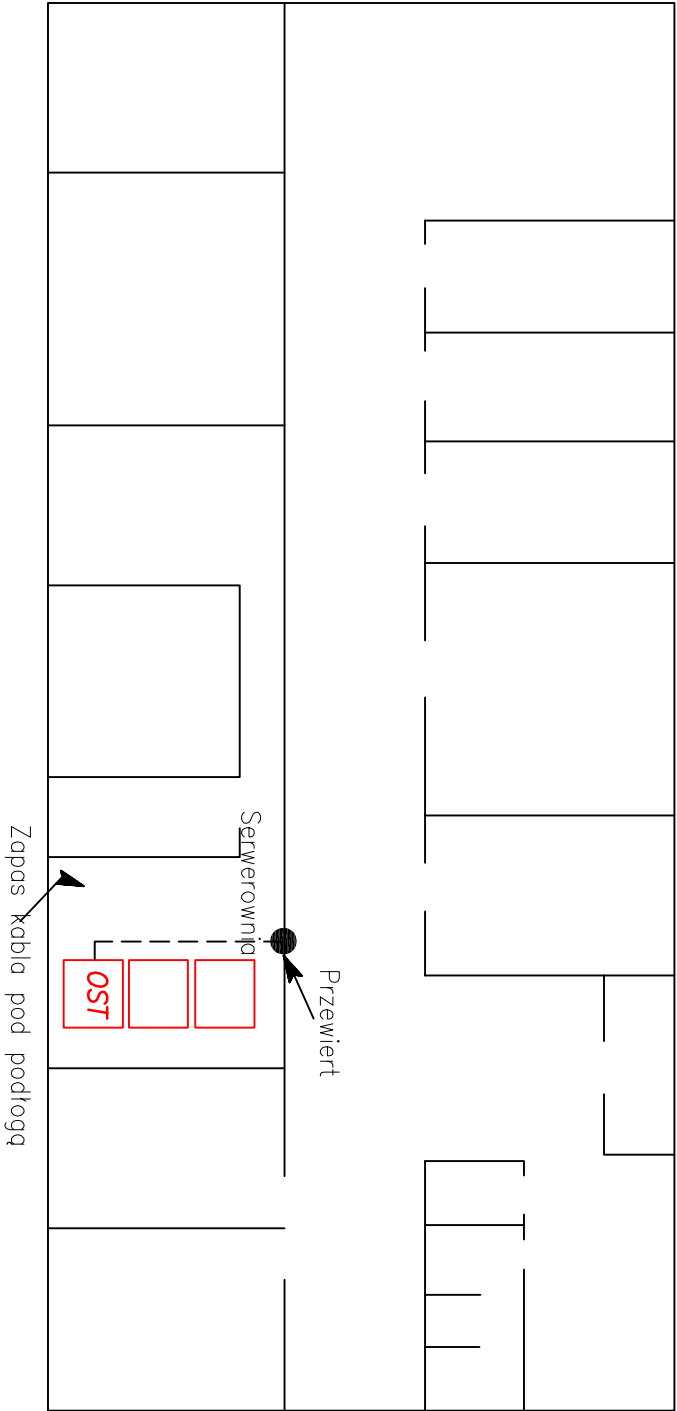