


KWIECIEŃ 2016

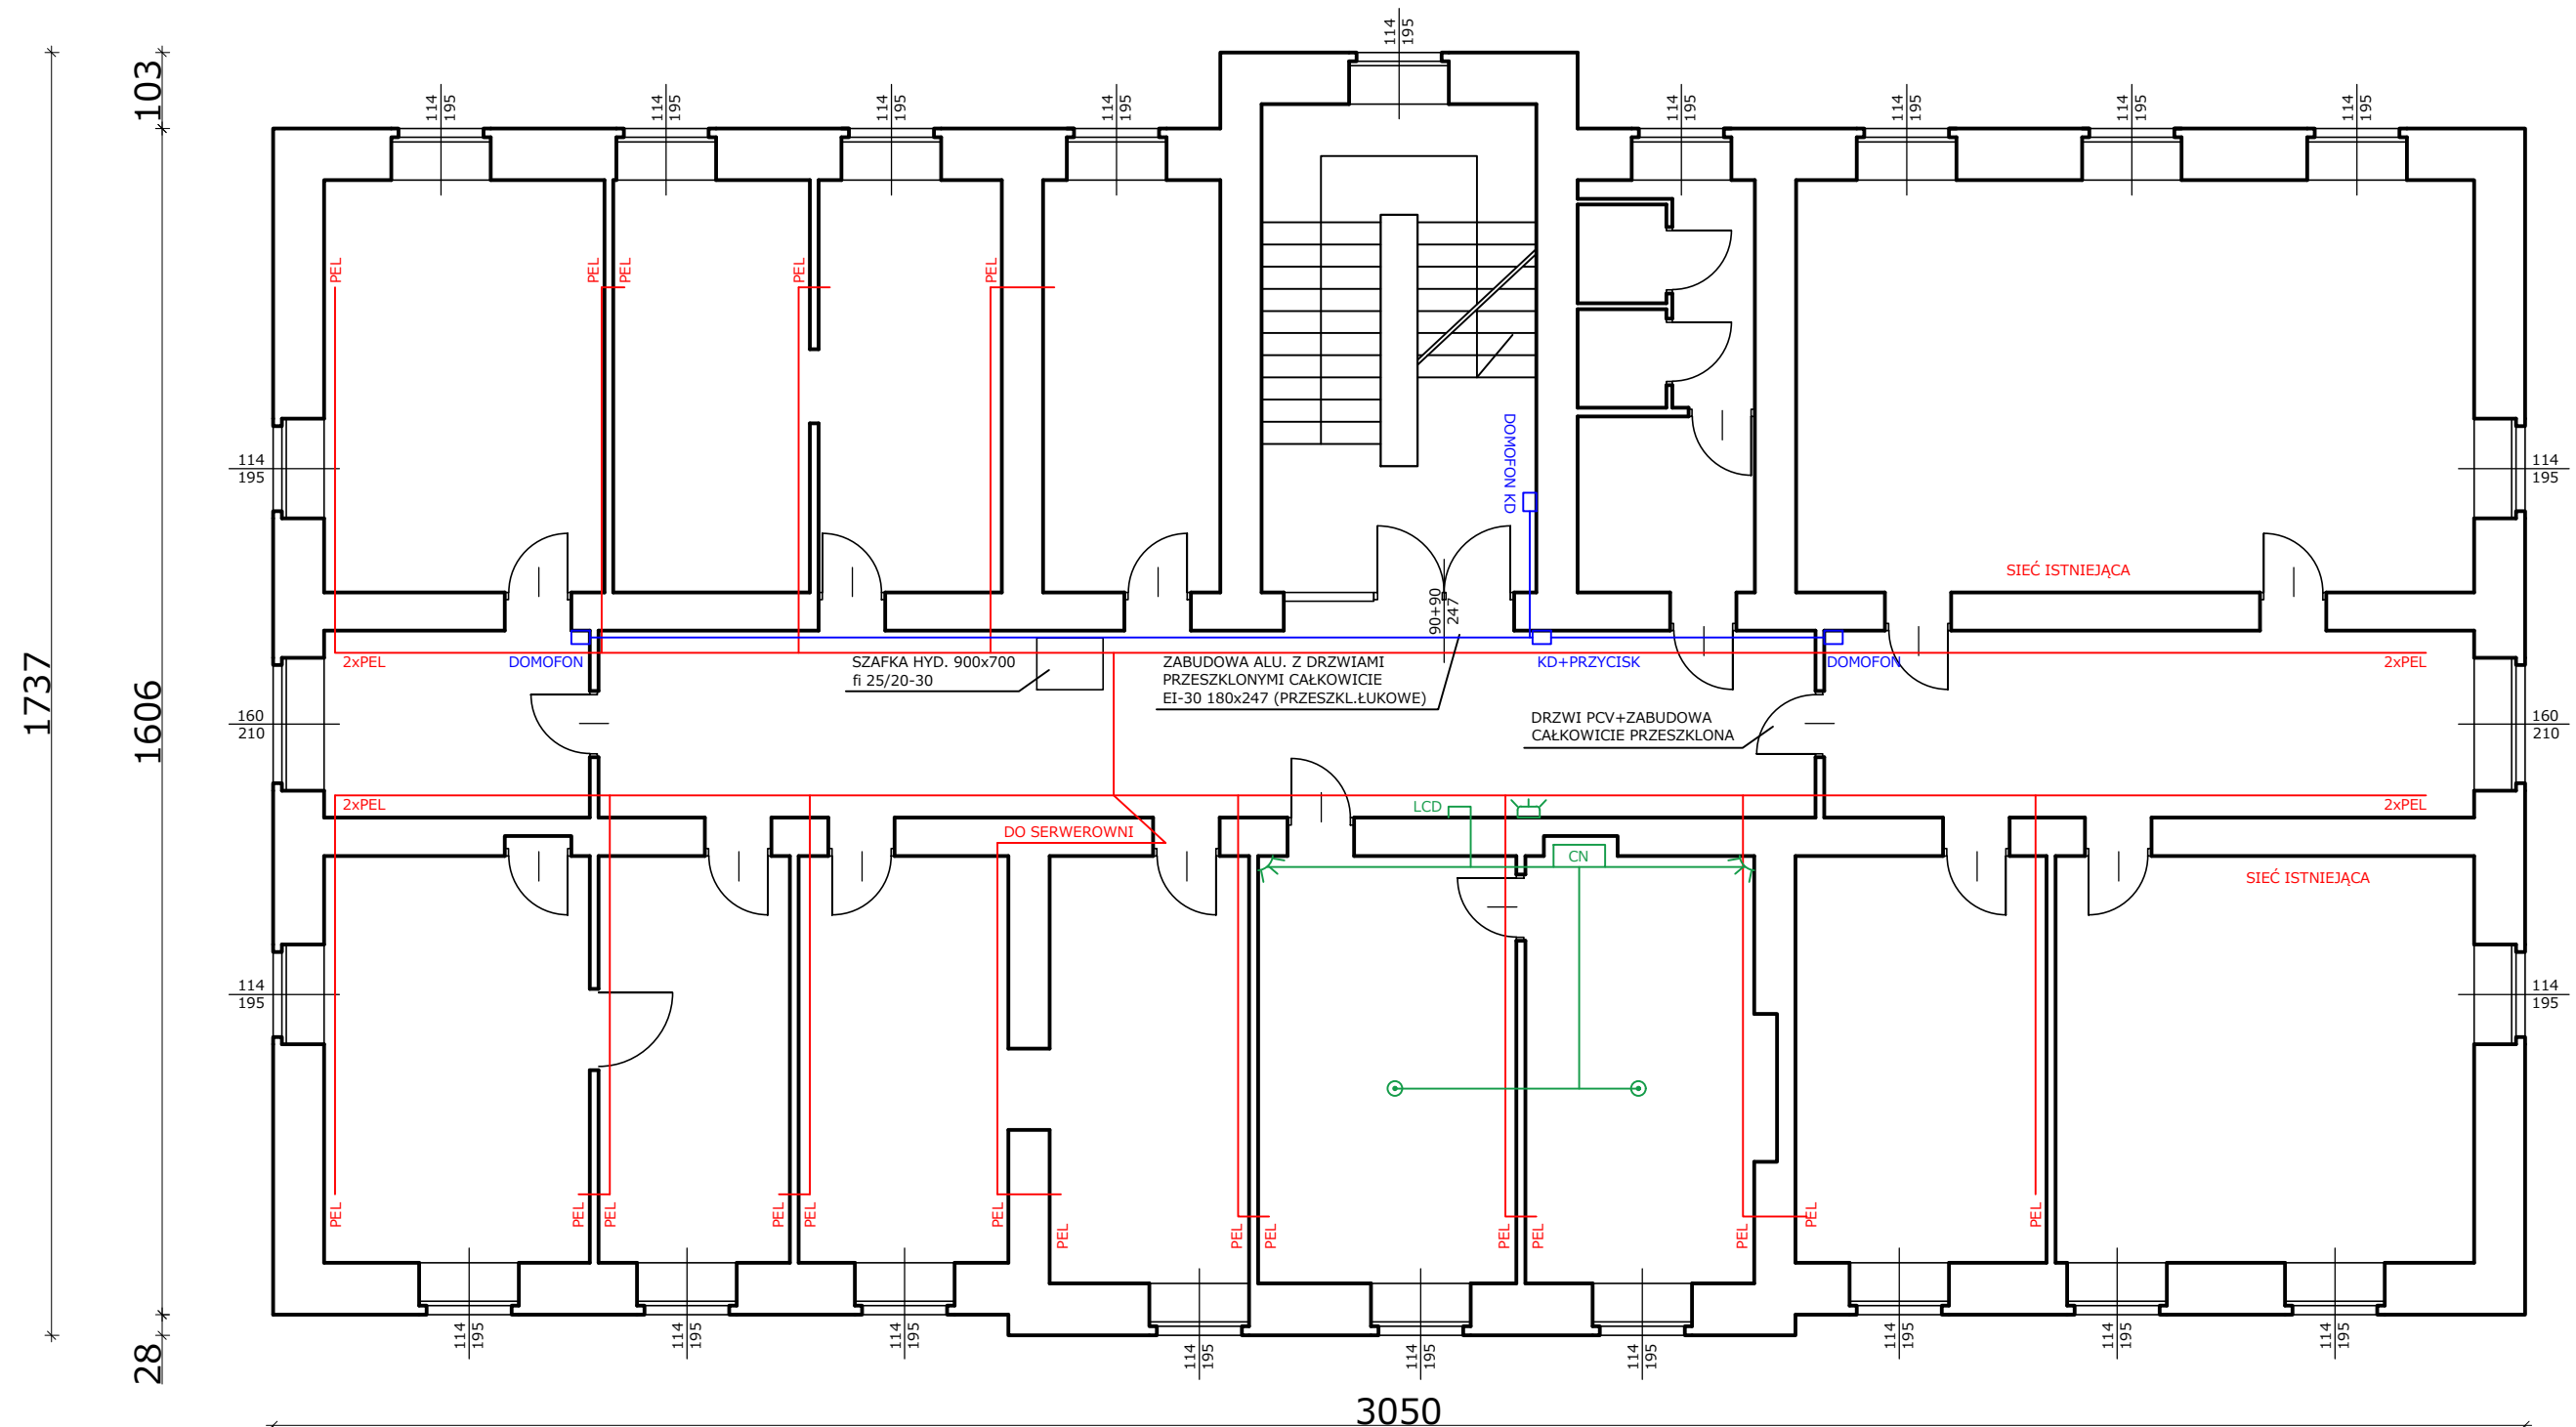

PEL - 2x230V DATA + 2xRJ45 KAI 6 - NP.FIRMA COBINET

KONTROLA DOSTĘPU - 2xCZYTNIK + STEROWNIK + PRZYCIISK ZW. ZAMKA - NP.FIRMA UNICARD

DOMOFON 2 NUMEROWY + NP.2xUNIFON CYFRAL

SYSTEM SYGNALIZACJI ALARMU + PPOŻ - CENTRALA NP. SATEL

2x CZUJKA DUALNA PIR+MF NP. COBALT - SATEL

2x CZUJKA POŻAROWA TDS-1 NP. COBALT - SATEL

1x SYGNALIZATOR WEW. LED

KMP LESZNO ul.17-STYCZNIA 8
I PIĘTRO 1:100