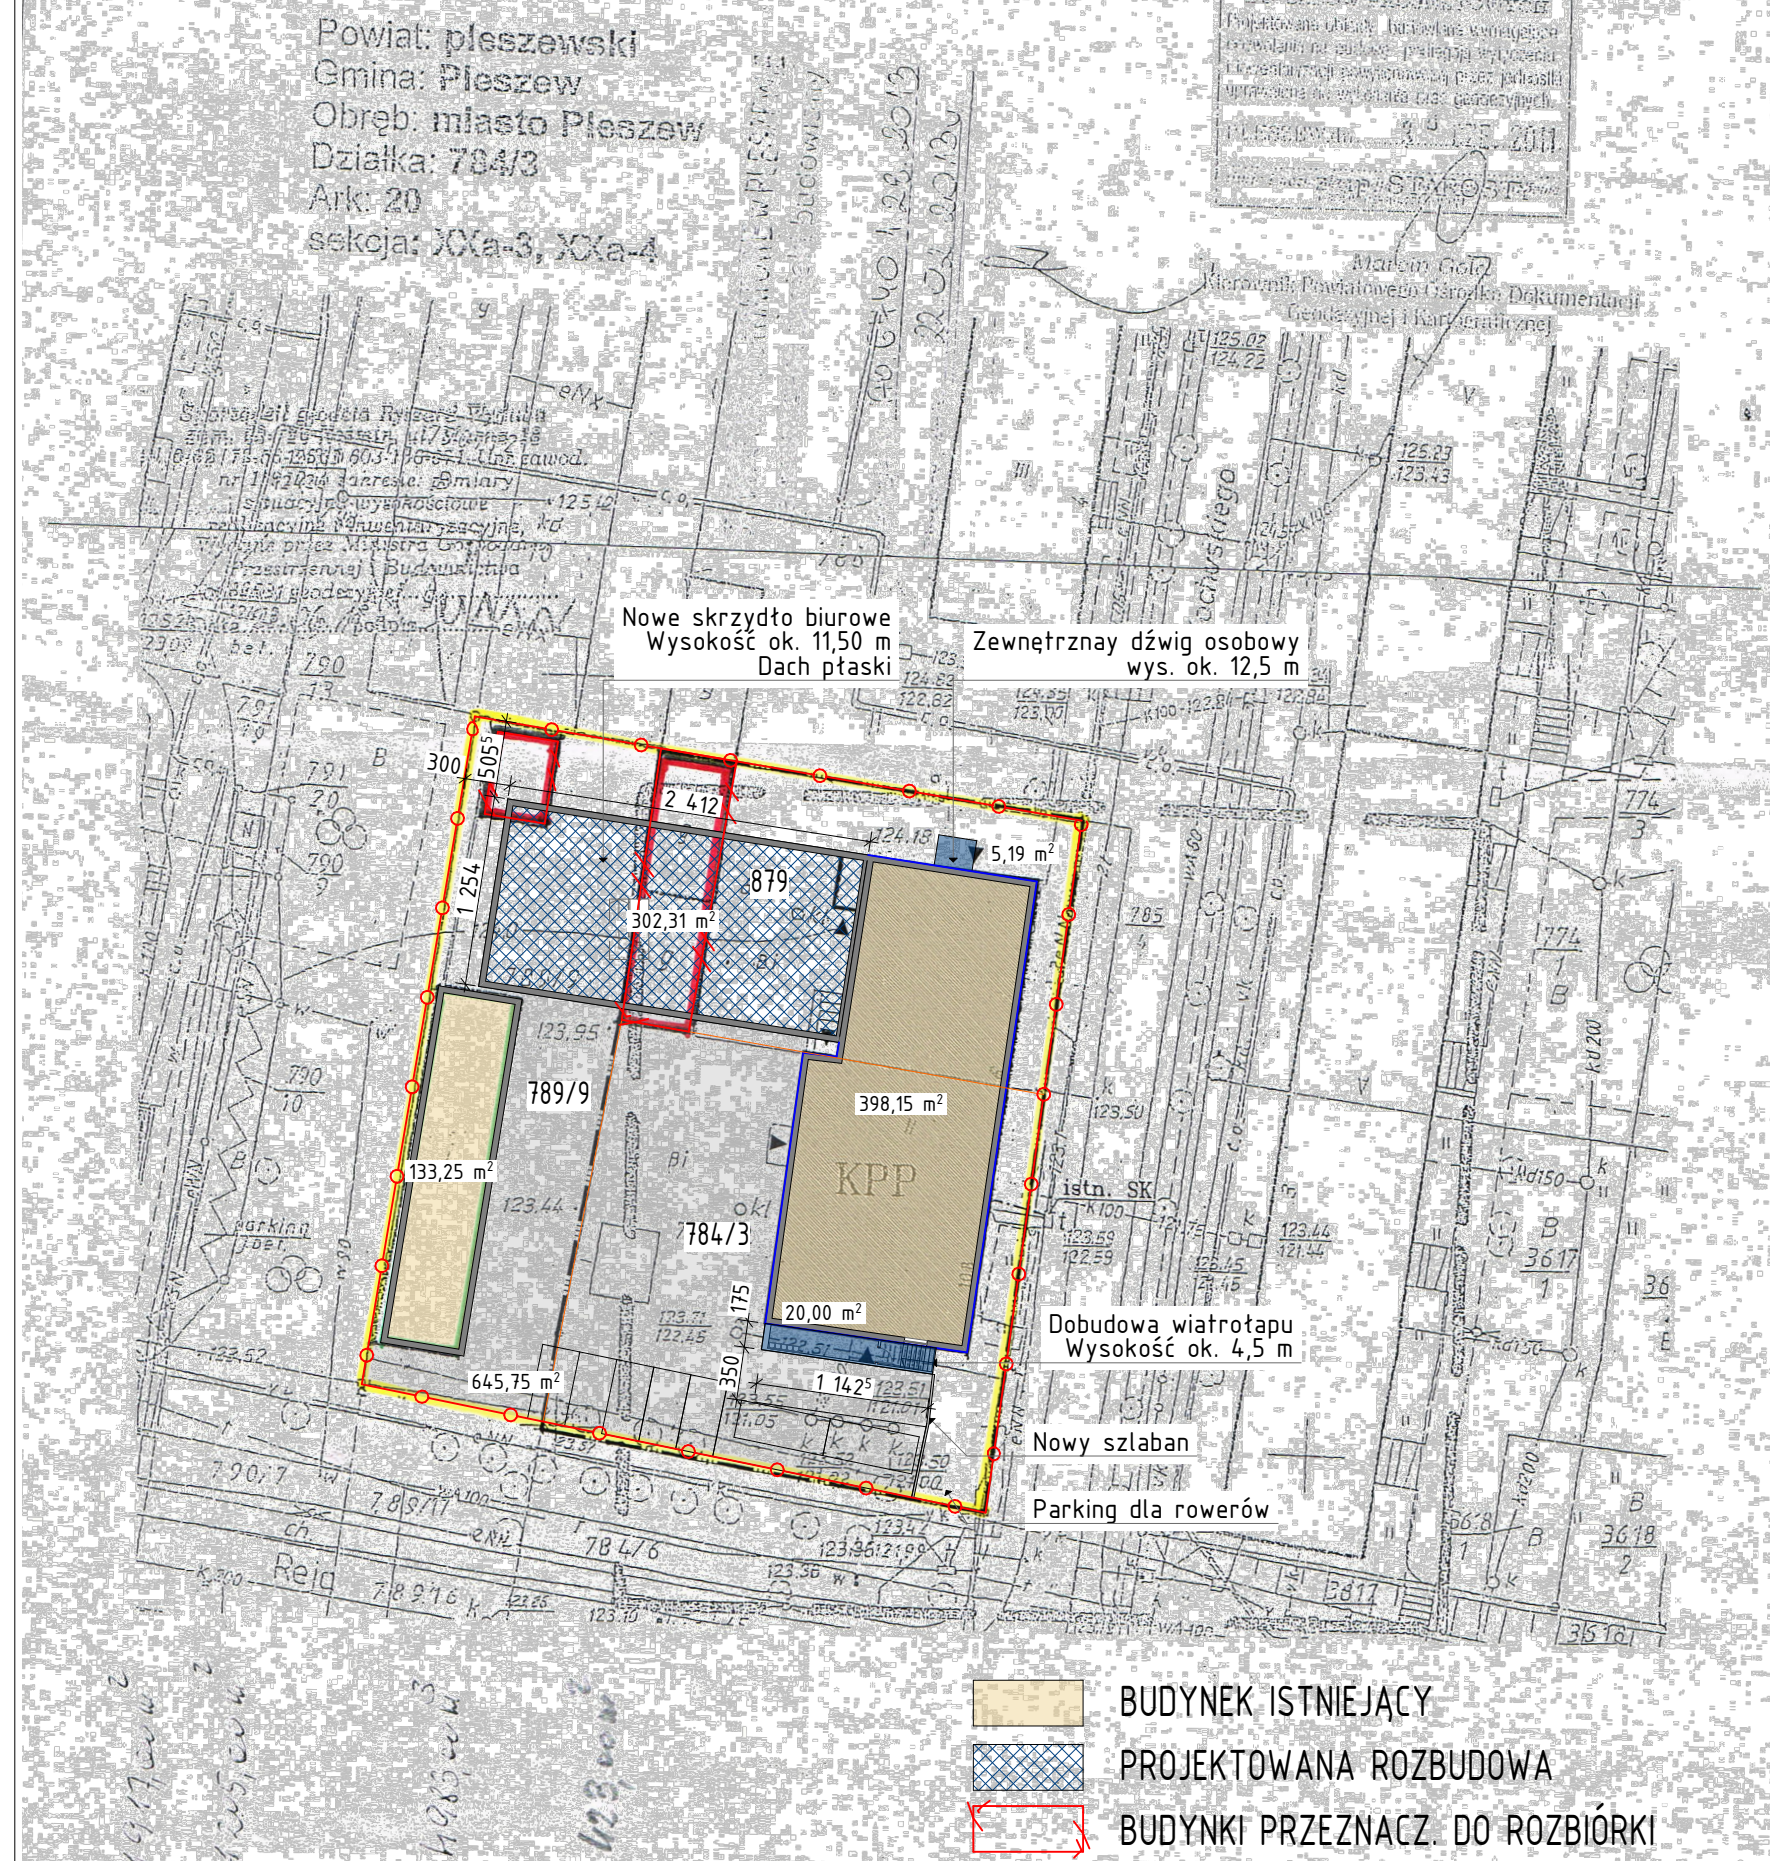


Skala 1:500

Powiat: pleszewski
Gmina: Pleszew
Obręb: miasto Pleszew
Działka: 784/3
Ark: 20
sekoja: XXa-3, XXa-4

[illegible]

KONCEPCJA ROZBUDOWY BUDYNKU ZAGOSPODAROWANIE TERENU

LUTY 2016