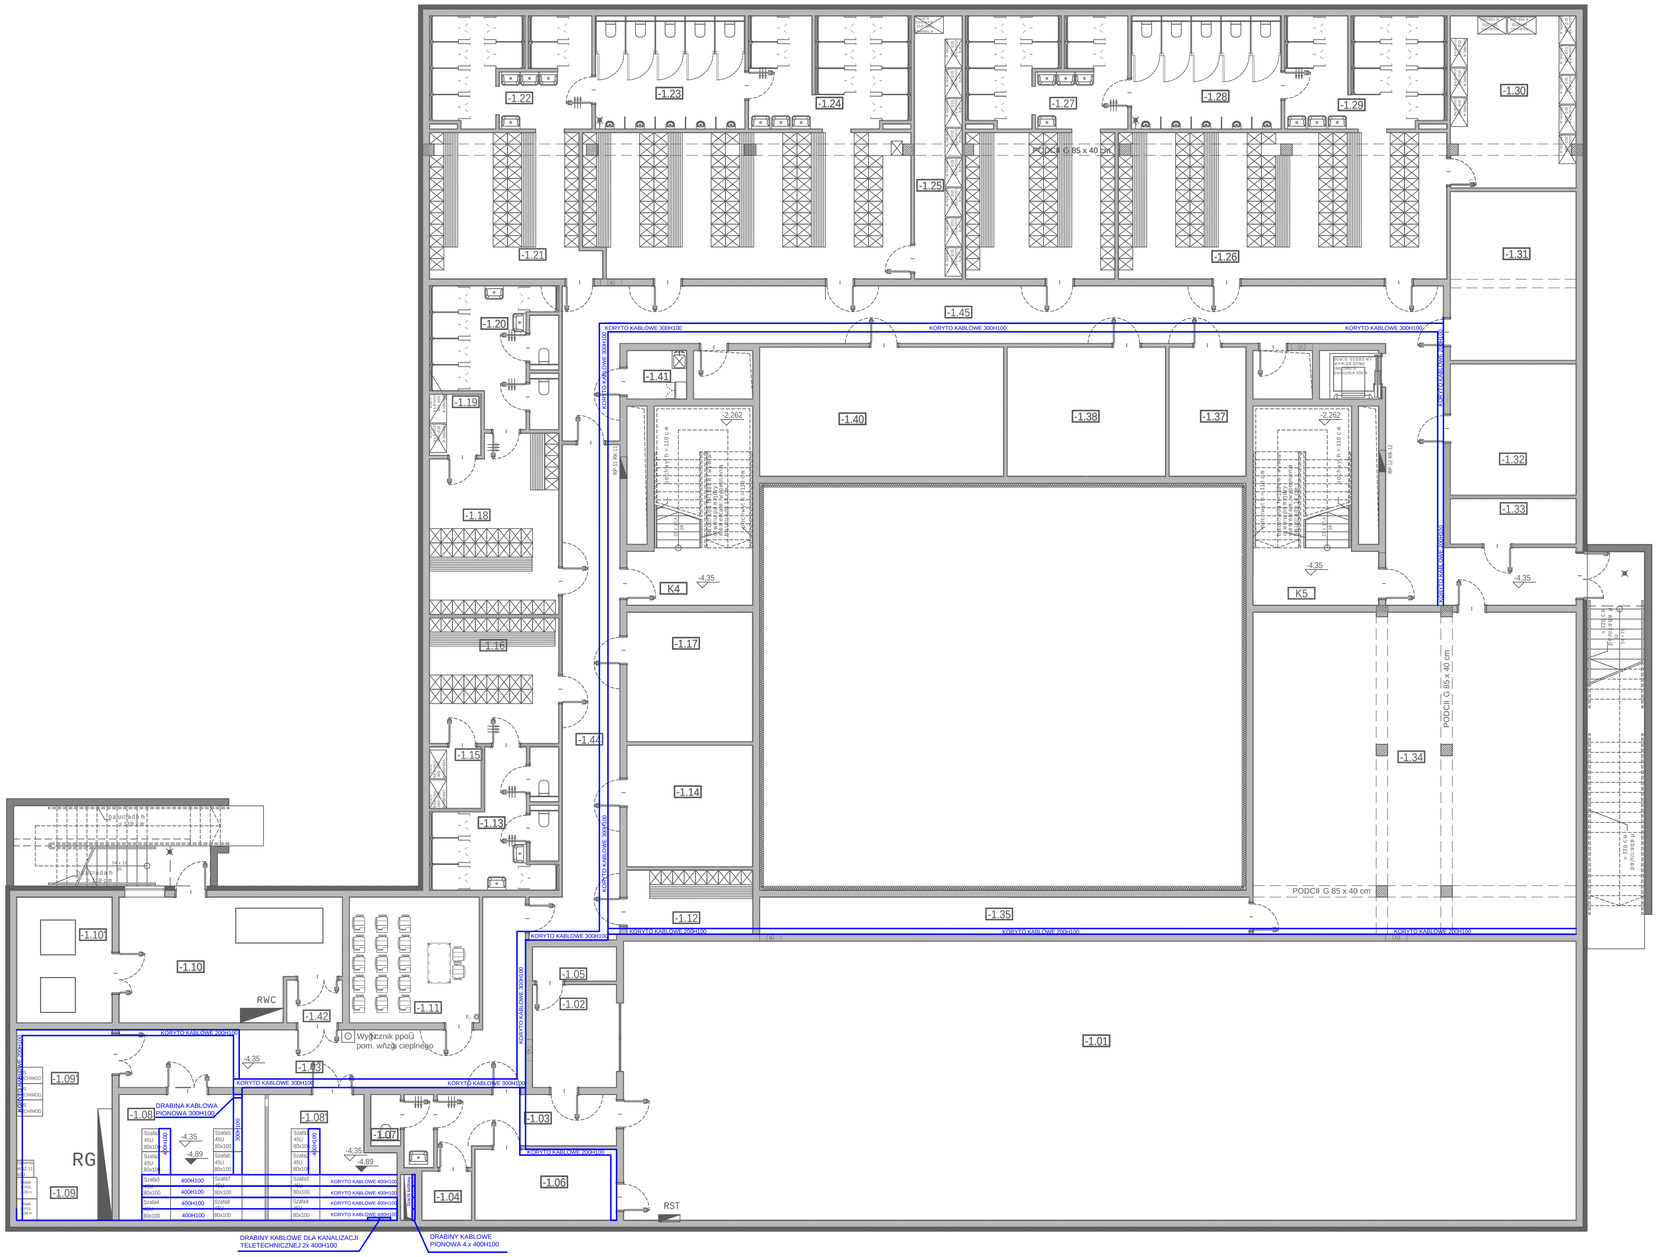

ZESTAWIENIE POWIERZCHNI - PIWNICA

	NR POM.	NAZWA POMIESZCZENIA	POW. [m2]	H-POM. [m]
STRZELNICA	-1.01	STRZELNICA 6 STANOWISK	325,01	4,00
	-1.02	STANOWISKO KIEROWANIA	10,58	4,00
	-1.03	ŚLUZA	12,20	4,00
	-1.04	MAGAZYN TARCZ	2,98	4,00
	-1.05	MAGAZYN PODRĘCZNY UZBROJENIA	3,53	4,00
	-1.06	PUNKT POMOCY MEDYCZNEJ	12,28	4,00
	-1.07	WĘZEŁ SANITARNY	4,66	4,00
	-1.08	SERWEROWNIA	22,44	4,00
	-1.08*	POMIESZCZENIE OKABLOWANIA	17,43	4,00
	-1.09	AKUMULATOROWNIA	22,24	4,00
	-1.09*	ROZDZIELNIA GŁÓWNA	0,00	4,00
	-1.10	KOTŁOWNIA GAZOWA I POMIESZCZENIA TECHNICZNE ZWIĄZANE Z DZIAŁANIEM BUDYNKU	31,01	4,00
	-1.10*	POMIESZCZENIE NA ZESTAW HYDROFOROWY	14,7	4,00
PRZEWIĄZKA	-1.11	SALA SZKOLENIOWA	19,98	4,00
	-1.12	SZATNIA DLA ODWIEDZAJĄCYCH	9,86	4,00
	-1.13	WĘZEŁ SANITARNY	17,37	4,00
	-1.14	MAGAZYN DO SKŁADOWANIA MATERIAŁÓW CZYSTOŚCIOWYCH BIUROWYCH - WYDZIAŁ FINANSÓW I ZAOPATRZENIA	18,70	4,00
	-1.15	SUSZARNIA	3,89	4,00
	-1.16	SZATNIA	19,84	4,00
	-1.17	MAGAZYN BRONI ALARMOWEJ I AMUNICJI KMP W KALISZU	19,93	4,00
	-1.18	SZATNIA	26,93	4,00
	-1.19	SUSZARNIA	3,85	4,00
	-1.20	WĘZEŁ SANITARNY	19,22	4,00
	-1.21	SZATNIA	86,17	4,00
	-1.22	WĘZEŁ SANITARNY - PRYSZNICE	21,56	4,00
	-1.23	WĘZEŁ SANITARNY - TOALETY	19,66	4,00
	-1.24	WĘZEŁ SANITARNY - PRYSZNICE	21,83	4,00
	-1.25	SUSZARNIA	15,36	4,00
	-1.26	SZATNIA	86,12	4,00
	-1.27	WĘZEŁ SANITARNY - PRYSZNICE	21,64	4,00
	-1.28	WĘZEŁ SANITARNY - TOALETY	19,70	4,00
	-1.29	WĘZEŁ SANITARNY - PRYSZNICE	21,79	4,00
	-1.30	SUSZARNIA	26,49	4,00
	-1.31	POMIESZCZENIE NA SPRZĘT PZ ORAZ BLOKADOWY	26,00	4,00
	-1.32	MAGAZYN NA SPRZĘT TECHNICZNY WYDZIAŁU RUCHU DROGOWEGO	20,20	4,00
	-1.33	POMIESZCZENIE PRZEZNACZONE NA AKTA DO ZNISZCZENIA - WYDZIAŁ OGÓLNY	7,00	4,00
	-1.34	SKŁADNICA AKT - DOKUMENTY JAWNE KAT. A	149,65	4,00
	-1.35	SKŁADNICA AKT - AKTA POSTĘPOWAŃ SPRAWDZAJĄCYCH	22,26	4,00
	-1.37	POMIESZCZENIE DRUKARNI - DRUKI ŚCIŚŁE	12,16	4,00
	-1.39	MAGAZYN NA MATERIAŁY NIEARCHIWALNE DOKUMENTACJI JAWNEJ - WYDZIAŁ OGÓLNY	0,00	4,00
	-1.40	MAGAZYN NA SPRZĘT KWATERUNKOWY - WYDZIAŁ FINANSÓW I ZAOPATRZENIA	38,56	4,00
	-1.41	POMIESZCZENIE PORZĄDKOWE	3,55	4,00
	-1.42	PRZEDSIONEK	2,9	4
	-1.43	KORYTARZ	35,7	4
	-1.44	PRZEDSIONEK PRZECIWPOŻAROWY	36,7	4,00
	-1.45	KORYTARZ	97,0	4,00
		RAZEM POWIERZCHNIA PIWNICA	0	0,00

ZESTAWIENIE POWIERZCHNI KLATEK - PIWNICA

NR POM.	NAZWA POMIESZCZENIA	POW. [m2]	H-POM. [m]
K4	KLATKA SCHODOWA K4	25,82	
K5	KLATKA SCHODOWA K5	25,84	
	RAZEM POWIERZCHNIA KLATEK SCHODOWYCH W PIWNICY	0	0,00

LEGENDA

- TRASA KABLOWE 100H100
- TRASA KABLOWE 200H100
- TRASA KABLOWE 300H100
- TRASA KABLOWE 400H100

UWAGI:

1. Wszystkie roboty budowlane należy wykonywać zgodnie z Polskimi Normami, "Warunkami technicznymi wykonania i odbioru rob t budowlanych" Instytutu Techniki Budowlanej oraz zasadami wiedzy i sztuki budowlanej.
2. Brak wskazania na rysunku technicznym elementu, który rego zastosowanie wynika ze znanych lub powszechnie przyjętych rozwiązań w zakresie sztuki budowlanej nie zwalnia wykonawcy z konieczności skalkulowania i zastosowania takiego elementu w porozumieniu i za zgodą projektanta oraz Inwestora.
3. Każdy element projektowy należy rozpatrywać i rozpoznawać w dokumentacji w kontekście wszystkich rysunk w, które do tego elementu się odnoszą z uwzględnieniem wszystkich opis- w technicznych i zasad sztuki budowlanej.
4. Wszystkie elementy konstrukcyjne należy przyjmować według pozycji opisanych na schematach lokalizacyjnych w dokumentacji branży konstrukcyjnej.
5. Zaistniałe niezgodności pomiędzy projektem architektonicznym i pozostałymi opracowaniami branżowymi oraz stanem istniejącym należy wyjaśnić i uzgodnić z projektantem.
6. Wszelkie elementy ruchome takie jak elementy wyposażenia, a także elementy stolarki i ślusarki okiennej i drzwiowej, balustrad i innych trwałych element- w wyposażenia należy zamawiać i wykonywać na podstawie zweryfikowanych obmiar- w rzeczywistych wykonanych na obiekcie.
7. Wszelkie materiały użyte w projekcie, rozwiązania techniczne i urządzenia muszą odpowiadać normom bezpieczeństwa p.poż i BHP; posiadać odpowiednie atesty i aprobaty do stosowania w budownictwie i użytkowaniu zgodnym z funkcją obiektu.
8. Uwagi i opisy zamieszczone w części opisowej projektu są integralną częścią niniejszego opracowania.
9. Powierzchnie lokali należy zinwentaryzować po wybudowaniu inwestycji w celu ustalenia rzeczywistych wymiar- w.

INWESTOR	Budowa nowej siedziby Komendy Miejskiej Policji w Kaliszu wraz z zagospodarowaniem terenu i infrastruktury towarzyszącej
INWESTYCJA	ul. Augustyna Kordeckiego 36, 62-800 Kalisz dz. nr 1/1, 1/4, 2/1 obręb 0066 Rypinek
LOKALIZACJA	Komenda Wojew- dzka Policji w Poznaniu ul. Jana Kochanowskiego 2a 60-844 Poznań
STADIUM	PROJEKT WYKONAWCZY

JEDNOSTKA PROJEKTOWA PROWADZĄCA

DEMURG

ul. Luteckiego 2
PL 60-348 Poznań
tel./fax: +48 61 662 11 40
www.demiurg.com.pl

FUNKCJA	IMIĘ I NAZWISKO	NR UPR. W SPEC.	PODPIS
PROJEKTOWAŁ	mgr inż. Wojciech Gonet	Upr. Nr WKP/0184/PWOT/10 w spec. telekomunikacyjnej nr izby WKP/BT/017606	
PROJEKTOWAŁ	mgr inż. Bogdan Starzecki	Upr. nr WKP/0298/PWOT/06 W spec. telekomunikacyjnej WKP/BT/011207	
SPRAWDZIŁ	mgr inż. Roman Fryska	Upr. Nr DTT-TU/0226/UD1/ w spec. telekomunikacyjnej nr izby WKP-TQN-1/MM-IBY	

TREŚĆ RYS.	BUDYNEK A RZUT PIWNICY TRASY KABLOWE INSTALACJI TELETECHNICZNYCH
SKALA	1:100
DATA	31 MARZEC 2017
NR KONTRAKTU	001731
BRANŻA	IT
NR REWIZJI	00
NR RYSUNKU	IT.A.05

Rysunek stanowi własność firmy DEMIURG i nie może być kopiowany, rozpowszechniany, modyfikowany i udostępniany osobom trzecim bez uprzedniego pisemnego zgody właściciela.