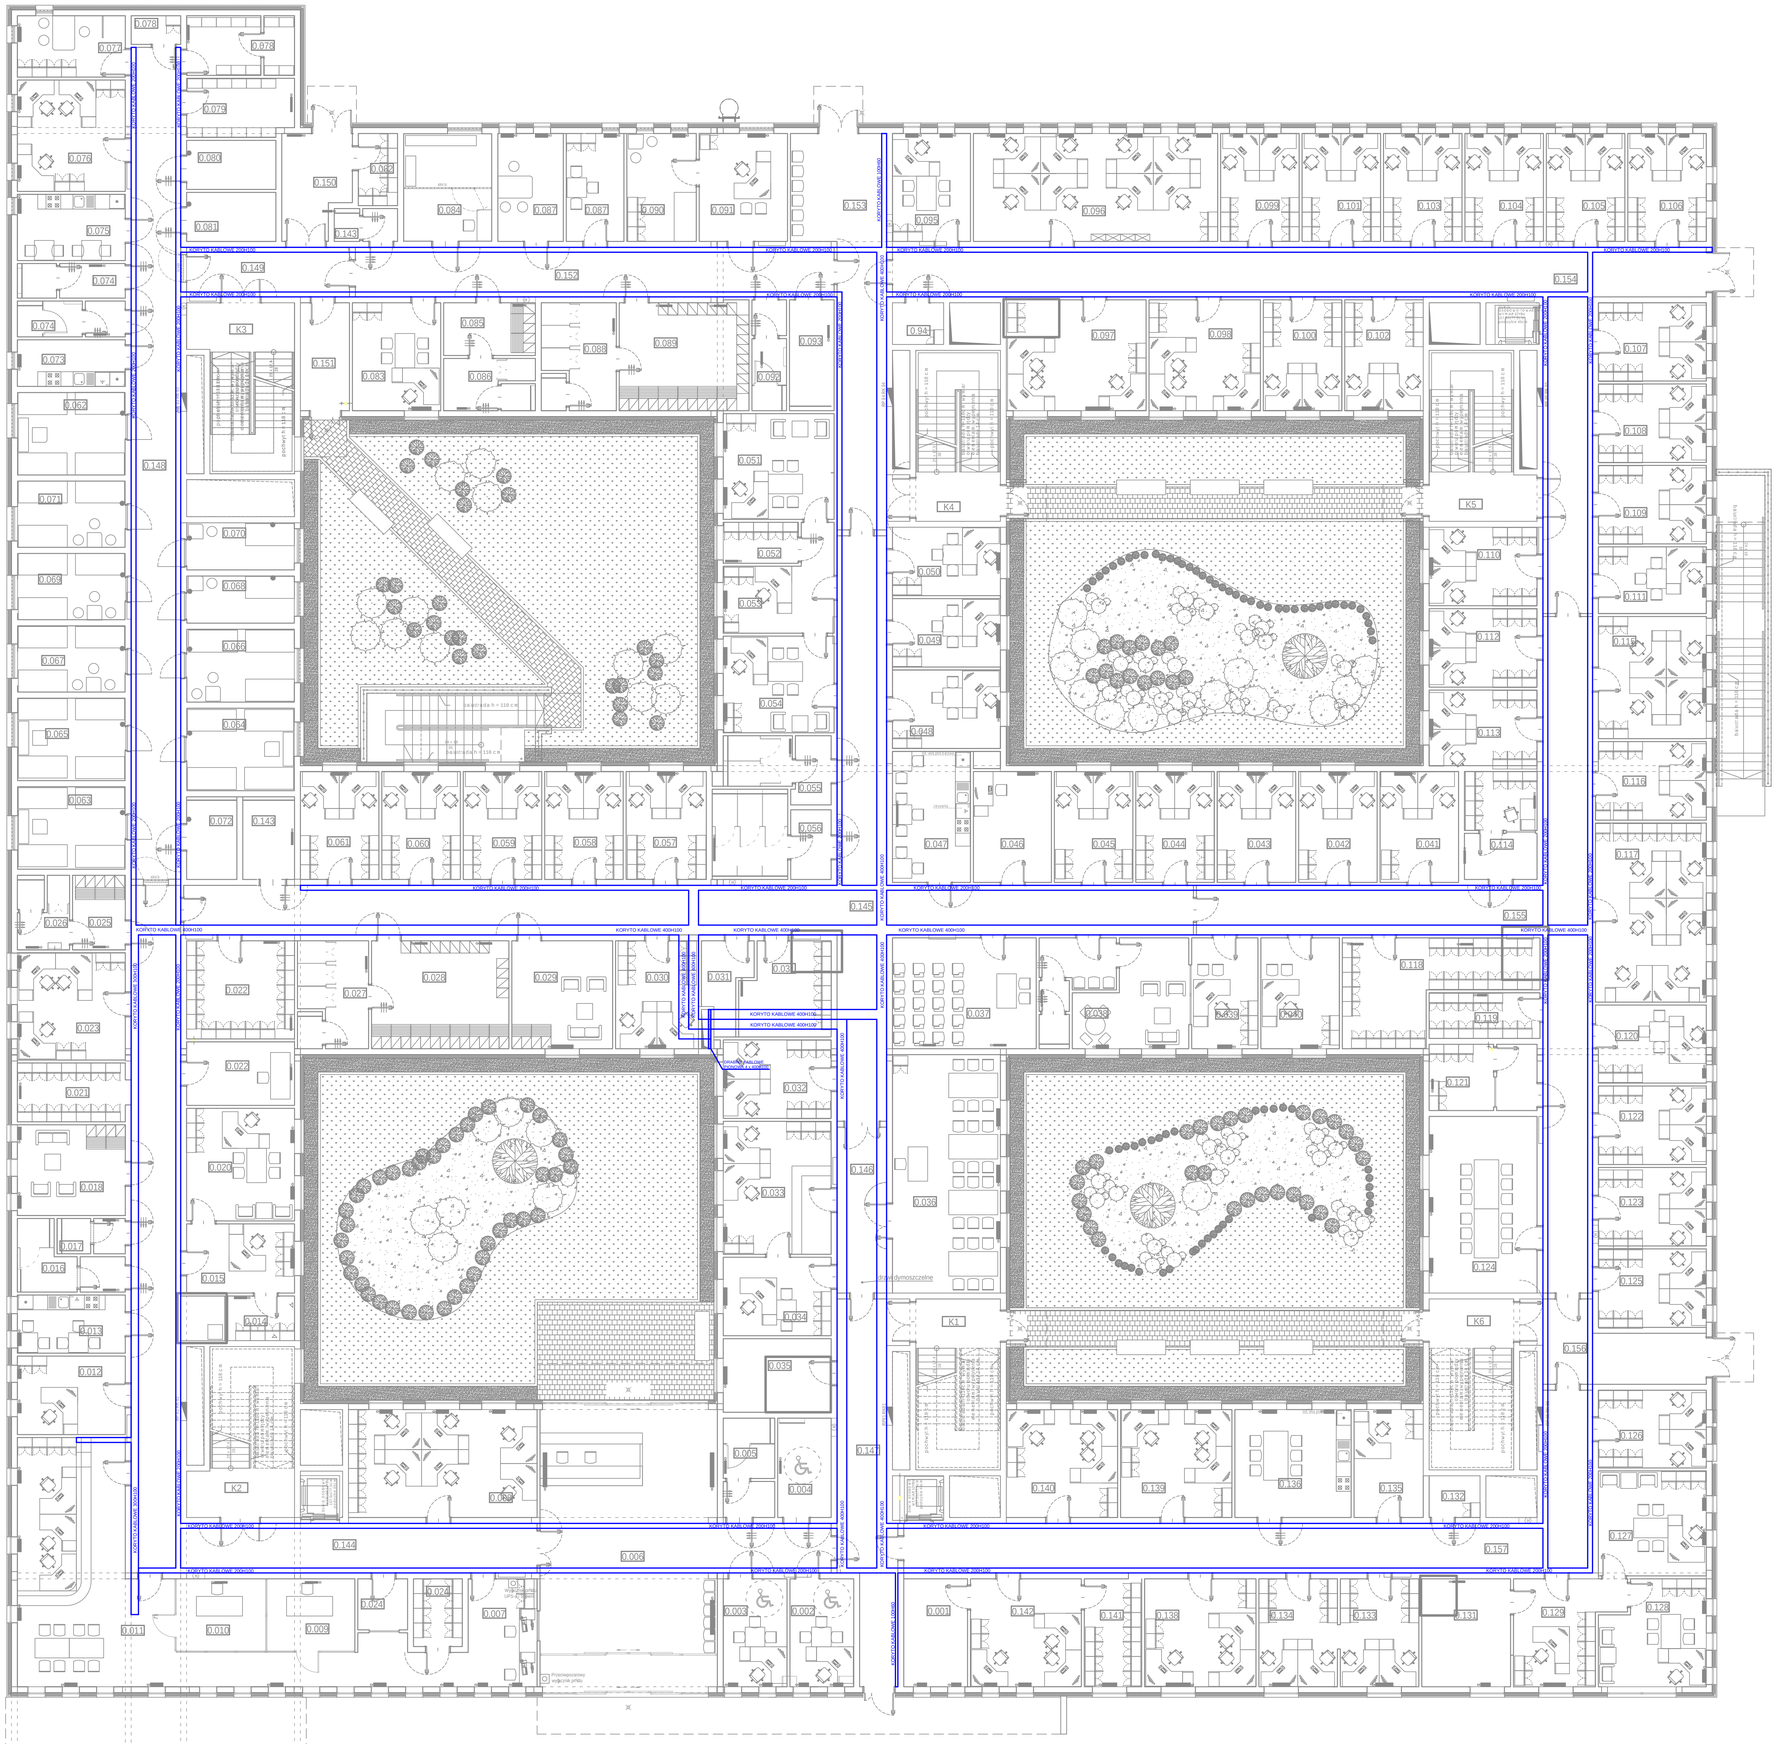

ZESTAWIENIE POWIERZCHNI - PRZYZIEMIE

NR POM.	NAZWA POMIESZCZENIA	POW. [m2]	H-POM. [m]
0.001	POMIESZCZENIE NA AKTA	11,44	3,00
0.002	POKÓJ DO OBSŁUGI INTERESANTÓW	11,44	3,00
0.003	POKÓJ DO OBSŁUGI INTERESANTÓW	11,44	3,00
0.004	TOALETA DAMSKA / DLA NIEPEŁNOSPRAWNYCH DLA INTERES.	8,83	3,00
0.005	TOALETA MĘSKA DLA INTERESANTÓW	8,38	3,00
0.006	HOL WEJŚCIOWY / POCZEKALNIA	90,89	3,30
0.007	POMIESZCZENIE DLA 3 OSÓB - DYŻURNYCH	15,82	3,00
0.008	POKÓJ DLA BIUROWY ZARZĄDZANIA KRYZYSOWEGO	33,84	3,00
0.009	STANOWISKO DO PROWADZENIA ODSŁUCHU NAGRAŃ	10,53	3,00
0.010	STANOWISKO DO OBSŁUGI KARTOTEKI INFORMATYCZNEJ	10,70	3,00
0.011	STANOWISKO KIEROWANIA, STANOWISKO KIEROWANIA DLA ZASTĘPCÓW, STANOWISKO KIEROWANIA DLA DYŻURNYCH JEDNOSTKI, STANOWISKO KIEROWANIA DLA POMOCNIKÓW	68,50	3,00
0.012	STANOWISKO DO OBSŁUGI MONITORINGU ZEWNĘTRZNEGO I WEWNĘTRZNEGO JEDNOSTKI ORAZ MONITORINGU MIEJSKIEGO (M. KALISZ)	14,08	3,00
0.013	POMIESZCZENIE SOCJALNE I ANEKS KUCHENNY WRAZ Z WYPOSAŻENIEM	10,43	3,00
0.014	PODRĘCZNA SKŁADNICA AKT	0,00	3,00
0.015	SEKRETARIAT	12,41	3,00
0.016	TOALETA MĘSKA	8,62	3,00
0.017	TOALETA DAMSKA	4,00	3,00
0.018	POMIESZCZENIE SOCJALNE DLA ZESPOŁU OCHRONNEGO WRAZ Z SZATNIĄ I TOALETĄ	16,28	3,00
0.020	POKÓJ Z NACZELNIKA 1OS.	20,20	3,00
0.021	MAGAZYN DEPOZYTÓW	10,56	3,00
0.022	II STREFA I POMIESZCZENIE STACJI SZYFRÓW I ŁĄCZY	11,40	3,00
0.022	MAGAZYN	17,6	3,00
0.023	II STREFA-POKÓJ Z DOKUMENTACJĄ MOBILIZACYJNO-OBRONNĄ	19,23	3,00
0.024	MAGAZYN UZBROJENIA	5,49	3,00
0.024	STANOWISKO WYDAWANIA BRONI	4,2	3,00
0.025	SZATNIA DAMSKA 5 OS.	6,54	3,00
0.026	WNĘTRZ SANITARNY Z PRYSZNICEM	6,48	3,00
0.027	WNĘTRZ SANITARNY Z PRYSZNICEM	12,76	3,00
0.028	SZATNIA MĘSKA 25 OS.	24,64	3,00
0.029	SZATNIA Z POKOJEM ODPOCZYNKU 4 OS.	18,06	3,00
0.030	POMIESZCZENIE BIUROWE 2OS.	14,87	3,00
0.031	PODRĘCZNA SKŁADNICA AKT	13,56	3,00
0.031	POMIESZCZENIE TECHNICZNE	5,98	3,00
0.032	POMIESZCZENIE BIUROWE	14,08	3,00
0.033	KANCELARIA OGÓLNA + STANOWISKA PRZEWIDZIANE POMIESZCZENIE PRZECHODNIE 3 OS.	23,85	3,00
0.034	POCZTA SPECJALNA - POMIESZCZENIE PRZECHODNIE 1 OS.	14,08	3,00
0.035	KSERO	13,20	3,00
0.036	POKÓJ PROFILAKTYCZNY DLA DZIECI I MŁODZIEŻY SZKOLNEJ DLA 25 OSÓB	42,77	3,00
0.037	SALA KONFERENCYJNA 20 OS.	26,49	3,00
0.038	POMIESZCZENIE PRZESŁUCHAŃ DLA NIELETNICH TZW. „NIEBIESKI" Z LUSTREM WENECKIM, KAMERAMI I SYSTEMEM MONITORUJĄCYM POKÓJ	17,17	3,00
0.039	POMIESZCZENIE POŁĄCZONE LUSTREM WENECKIM Z POKOJEM PRZESŁUCHAŃ	12,20	3,00
0.040	POKÓJ KOORDYNATORA 1OS.	14,46	3,00
0.041	POMIESZCZENIE BIUROWE 2OS.	14,46	3,00
0.042	POMIESZCZENIE BIUROWE 2OS.	14,46	3,00
0.043	POMIESZCZENIE BIUROWE 2OS.	14,46	3,00
0.044	POMIESZCZENIE BIUROWE 2OS.	14,46	3,00
0.045	POMIESZCZENIE KIEROWNIKA 1OS.	14,46	3,00
0.046	POMIESZCZENIE DO OGRZEWANIA, ZGRYWANIA NAGRAŃ Z MONITORINGU	14,37	3,00
0.047	POMIESZCZENIE SOCJALNE	17,84	3,00
0.048	POMIESZCZENIE DLA KIEROWNIKA REFERATU 2OS.	14,08	3,00
0.049	POMIESZCZENIE KIEROWNIKA 1OS.	12,28	3,00
0.050	POMIESZCZENIE KIEROWNIKA 1OS.	12,28	3,00
0.051	POKÓJ Z NACZELNIKA 1OS.	19,48	3,00
0.052	PODRĘCZNA SKŁADNICA AKT	5,11	3,00
0.053	SEKRETARIAT 1OS.	14,74	3,00
0.054	POKÓJ Z ZASTĘPCY NACZELNIKA 1OS.	17,81	3,00
0.055	TOALETA DAMSKA	10,17	3,00
0.056	TOALETA MĘSKA	16,14	3,00
0.057	POMIESZCZENIE DLA POLICJANTÓW REFERATU 2OS.	14,39	3,00
0.058	POMIESZCZENIE DLA POLICJANTÓW REFERATU 2OS.	14,08	3,00
0.059	POMIESZCZENIE DLA POLICJANTÓW REFERATU 2OS.	14,08	3,00
0.060	POMIESZCZENIE DLA POLICJANTÓW REFERATU 2OS.	14,08	3,00
0.061	POMIESZCZENIE DLA POLICJANTÓW REFERATU 2OS.	14,08	3,00
0.062	POMIESZCZENIE DLA OSÓB ZATRZYMANYCH (W TYM DO WYTRZEŹWIENIA) 4 OS.	14,72	3,00
0.063	POMIESZCZENIE DLA OSÓB ZATRZYMANYCH (W TYM DO WYTRZEŹWIENIA) 4 OS.	14,72	3,00
0.064	POMIESZCZENIE DLA OSÓB ZATRZYMANYCH (W TYM DO WYTRZEŹWIENIA) 4 OS.	14,72	3,00
0.065	POMIESZCZENIE DLA OSÓB ZATRZYMANYCH (W TYM DO WYTRZEŹWIENIA) 4 OS.	14,72	3,00
0.066	POMIESZCZENIE DLA OSÓB ZATRZYMANYCH 3 OS.	13,01	3,00
0.067	POMIESZCZENIE DLA OSÓB ZATRZYMANYCH 3 OS.	11,83	3,00
0.068	POMIESZCZENIE DLA OSÓB ZATRZYMANYCH 1 OS.	8,41	3,00
0.069	POMIESZCZENIE DLA OSÓB ZATRZYMANYCH 3 OS.	11,83	3,00
0.070	POMIESZCZENIE DLA OSÓB ZATRZYMANYCH 1 OS.	8,41	3,00
0.071	POMIESZCZENIE DLA OSÓB ZATRZYMANYCH 3 OS.	11,83	3,00
0.072	TOALETA DLA CHORYCH ZATRZYMANYCH	6,91	3,00
0.073	POKÓJ Z DO RODZDZELENIA POSIŁKÓW DLA ZATRZYMANYCH	8,36	3,00
0.074	TOALETA MĘSKA DLA POLICJANTÓW	6,37	3,00
0.074	TOALETA DAMSKA DLA POLICJANTÓW	5,87	3,00
0.075	POKÓJ SOCJALNY DLA POLICJANTÓW	11,88	3,00
0.076	POMIESZCZENIA DYŻURNYCH 3 OS.	19,98	3,00
0.077	POKÓJ PRZESZUKAŃ I DEPOZYTÓW	11,00	3,00
0.078	MAGAZYN RZECZY BRUDNYCH	10,69	3,00
0.078	POMIESZCZENIE PORZĄDKOWE	2,36	3,00
0.079	MAGAZYN RZECZY CZYSTYCH	10,30	3,00
0.080	TOALETA DAMSKA DLA ZATRZYMANYCH DOSTOSOWANA DLA OSÓB NIEPEŁNOSPRAWNYCH	7,28	3,00
0.081	TOALETA MĘSKA DLA ZATRZYMANYCH DOSTOSOWANA DLA OSÓB NIEPEŁNOSPRAWNYCH	7,28	3,00
0.082	POMIESZCZENIE MAGAZYNOWE	4,70	3,00
0.083	POKÓJ KIEROWNIKA 1OS.	15,84	3,00
0.084	POKÓJ PRZEJŚCIOWY DLA ZATRZYMANYCH Z WYDZIELONĄ OKRATOWANĄ PRZESTRZENIĄ ZATRZYMANEGO	15,72	3,00
0.085	SZATNIA DAMSKA 5 OS.	8,04	3,00
0.086	WNĘTRZ SANITARNY I PRYSZNIC 5 OS.	7,97	3,00
0.087	POKÓJ PRZESŁUCHAŃ ZATRZYMANYCH	11,75	3,00
0.087	POMIESZCZENIE DLA OBSŁUGI PODZ	10,34	3,00
0.088	WNĘTRZ SANITARNY I PRYSZNIC 15 OS.	13,46	3,00
0.089	SZATNIA MĘSKA 15 OS.	23,40	3,00
0.090	POMIESZCZENIE ZABIEGOWE DO POBIERANIA KRWI	12,45	3,00
0.091	POKÓJ LEKARZA	15,84	3,00
0.092	TOALETA MĘSKA DLA POLICJANTÓW	6,33	3,00
0.093	TOALETA DAMSKA DLA POLICJANTÓW	7,86	3,00
0.094	POMIESZCZENIE PORZĄDKOWE	3,54	3,00
0.095	POMIESZCZENIE KIEROWNIKA	13,99	3,00
0.096	POMIESZCZENIE BIUROWE I 8 OSÓB	43,82	3,00
0.097	POMIESZCZENIE BIUROWE 3OS	25,76	3,00
0.098	POMIESZCZENIE BIUROWE 2OS	20,52	3,00
0.099	POMIESZCZENIE BIUROWE 2OS.	14,08	3,00
0.100	POMIESZCZENIE BIUROWE 2OS.	14,46	3,00
0.101	POMIESZCZENIE BIUROWE 2OS.	14,08	3,00
0.102	POMIESZCZENIE BIUROWE 2OS.	14,46	3,00
0.103	POMIESZCZENIE BIUROWE 2OS.	14,08	3,00
0.104	POMIESZCZENIE BIUROWE 2OS.	14,08	3,00
0.105	POMIESZCZENIE BIUROWE 2OS.	14,08	3,00
0.106	POMIESZCZENIE BIUROWE 2OS.	14,08	3,00
0.107	POMIESZCZENIE BIUROWE 2OS.	14,04	3,00
0.108	POMIESZCZENIE BIUROWE 2OS.	14,08	3,00
0.109	POMIESZCZENIE BIUROWE 2OS.	14,08	3,00
0.110	POMIESZCZENIE BIUROWE 2OS.	14,08	3,00
0.111	POKÓJ KOORDYNATORA 1OS.	11,97	3,00
0.112	POMIESZCZENIE BIUROWE 2OS.	14,08	3,00
0.113	POMIESZCZENIE BIUROWE 2OS.	13,55	3,00
0.114	PODRĘCZNY MAGAZYN BRONI	13,02	3,00
0.115	POKÓJ 3 GRUPY WYPADKOWEJ 4 OS.	21,91	3,00
0.116	POKÓJ KIEROWNIKA GRUPY WYPADKOWEJ ORAZ SPECJALISTY 2 OS.	14,32	3,00
0.117	POKÓJ KONTROLERÓW 6 STANOWISK (SYSTEM ZMIANOWY)	33,00	3,00
0.118	POMIESZCZENIE NA SPRZĘT (MIERNIKI PRĘDKOŚCI, TERMINALE MOBILNE, ITP.)	25,30	3,00
0.119	POKÓJ 3 NA DRUKI ŚCIŚŁE BOWE	8,41	3,00
0.120	POKÓJ 3 KIEROWNIKA KONTROLERÓW 1OS.	14,21	3,00
0.121	MAGAZYN BRONI WRD	11,88	3,00
0.122	POMIESZCZENIE BIUROWE	14,08	3,00
0.123	POMIESZCZENIE BIUROWE	14,08	3,00
0.124	SALA ODPRAW	31,68	3,00
0.125	POMIESZCZENIE BIUROWE	14,08	3,00
0.126	POMIESZCZENIE BIUROWE	13,95	3,00
0.127	POKÓJ Z ZASTĘPCY NACZELNIKA 1OS.	18,83	3,00
0.128	POKÓJ Z NACZELNIKA 1OS.	17,43	3,00
0.129	SEKRETARIAT 1OS.	16,46	3,00
0.131	PODRĘCZNA SKŁADNICA AKT	15,93	3,00
0.132	POMIESZCZENIE PORZĄDKOWE	3,53	3,00
0.133	POKÓJ 2 DWUOSOBOWY DLA PRACOWNIKÓW CYWILNYCH WPROWADZAJĄCYCH DANE Z ZDARZEŃ DROGOWYCH, STATYSTYKA 2OS.	14,08	3,00
0.134	POKÓJ 2 DWUOSOBOWY PRZEJŚCIOWY DLA PRACOWNIKÓW CYWILNYCH INFORMATYKÓW 2OS.	14,08	3,00
0.135	POMIESZCZENIE BIUROWE	12,41	3,00
0.136	POMIESZCZENIE SOCJALNE	20,86	3,00
0.138	SERWER POMIESZCZENIE BIUROWE 3OS.	19,98	3,00
0.139	POMIESZCZENIE BIUROWE	19,98	3,00
0.140	POMIESZCZENIE BIUROWE	19,98	3,00
0.141	ZER POMIESZCZENIA NA AKTA	10,30	3,00
0.142	ZER POMIESZCZENIE BIUROWE 3OS.	19,89	3,00
0.143	W.C. DLA NIEPEŁNOSPRAWNYCH - PRACOWNICY	7,11	3,00
0.143	W.C. DLA OSÓB B WSTĘPNIE ZATRZYMANYCH	3,42	3,00
0.144	KORYTARZ	89,25	3,00
0.145	KORYTARZ	127,30	3,00
0.146	KORYTARZ	13,66	3,00
0.147	KORYTARZ	32,53	3,00
0.148	KORYTARZ	68,50	3,00
0.149	KORYTARZ	13,41	3,00
0.150	KORYTARZ	11,12	3,00
0.151	KORYTARZ	8,80	3,00
0.152	KORYTARZ	39,43	3,00
0.153	KORYTARZ	41,00	3,00
0.154	KORYTARZ	93,10	3,00
0.155	KORYTARZ	84,25	3,00
0.156	KORYTARZ	18,48	3,00
0.157	KORYTARZ	67,69	3,00
	RAZEM POWIERZCHNIA PRZYZIEMIA	0	0,00

ZESTAWIENIE POWIERZCHNI KLATEK - PRZYZIEMIE

NR POM.	NAZWA POMIESZCZENIA	POW. [m2]	H-POM. [m]
K1	KLATKA SCHODOWA K1	24,05	
K2	KLATKA SCHODOWA K2	25,84	
K3	KLATKA SCHODOWA K3	25,85	
K4	KLATKA SCHODOWA K4	24,05	
K5	KLATKA SCHODOWA K5	25,84	
K6	KLATKA SCHODOWA K6	24,05	
	RAZEM POWIERZCHNIA KLATEK SCHODOWYCH W PRZYZIEMIU	0	0,00

LEGENDA

- DRABINA KABLOWE 400H100
- TRASA KABLOWE 100H100
- TRASA KABLOWE 200H100
- TRASA KABLOWE 300H100
- TRASA KABLOWE 400H100

UWAGI:

1. Wszystkie roboty budowlane należy wykonywać zgodnie z Polskimi Normami, "Warunkami technicznymi wykonania i odbioru rob- i budowlanych" Instytutu Techniki Budowlanej oraz zasadami wiedzy i sztuki budowlanej.
2. Brak wskazania na rysunku technicznym elementu, któ rego zastosowanie wynika ze znanych lub powszechnie przyjętych rozwiązań dla zakresie sztuki budowlanej nie zwalnia wykonawcy z koniecznośći skalkulowania i zastosowania takiego elementu w porozumieniu i za zgodą projektanta oraz Inwestora.
3. Każdy element projektowy należy rozpatrywać i rozpoznawać w dokumentacji w kontekscie wszystkich rysunk. w, któ re do tego elementu sih odnoszą z uwzględnieniem wszystkich opis- w technicznych i zasad sztuki budowlanej.
4. Wszystkie elementy konstrukcyjne należy przymować według pozycji opisanych na schematach lokalizacyjnych w dokumentacji branżą konstrukcyjnej.
5. Zaistnia- niezgodności pomiędzy projektem architektonicznym i pozostałymi opracowaniami branżowymi oraz stanem istniejącym należy wyjaśnić i uzgodnić z projektantem.
6. Wszelkie elementy ruchome takie jak elementy wyposażenia, a także elementy stolarki i ślusarki okiennej i drzwiowej, balustrad i innych trwałych element- w wyposażenia należy zamawiać i wykonywać na podstawie zweryfikowanych obmiar- w rzeczywistych wykonanych na obiekcie.
7. Wszelkie materiały użyte w projekcie, rozwiązania techniczne i urządzenia muszą odpowiadać normom bezpieczeństwa p.poż.i BHP; posiadać odpowiednie atesty

aprobaty do stosowania w budownictwie i użytkowaniu zgodnym z funkcją obiektu.

8. Uwagi i opisy zamieszczone w cześći opisowej projektu sąintegralną cześćią niniejszego opracowania.
9. Powierzchnie lokali należy zweryfikować po wybudowaniu inwestycji w celu ustalenia rzeczywistych wymiar- w.

INWESTOR	Budowa nowej siedziby Komendy Miejskiej Policji w Kaliszu wraz z zagospodarowaniem terenu i infrastrukturą towarzyszącą
INWESTYCJA	ul. Augustyna Kordeckiego 36, 62-800 Kalisz dz. nr 1/1, 1/4, 2/1 obrĘb 0066 Rypinek
LOKALIZACJA	Komenda Wojew- dzka Policji w Poznaniu ul. Jana Kochanowskiego 2a 60-844 Poznań
STADIUM	PROJEKT WYKONAWCZY

JEDNOSTKA PROJEKTOWA PROWADZI CA

DEMURG
ul. Luteckiego 2
PL-61-148 Poznań
tel./fax: +48 61 662 11 48
www.demurg.com.pl

FUNKCJA	MIĘ I NAZWISKO	NR UPR. W SPEC.	PODPIS
PROJEKTOWAŁ	mgr inŁ Wojciech Gonet	Upr. Nr WKP/0184/PWOT/10 w spec. telekomunikacyjnej nr oby WKP/0781/17/05	
PROJEKTOWAŁ	mgr inŁ Bogdan Starzecki	Upr. nr WKP/0298/PWOT/06 w spec. telekomunikacyjnej WKP/4781/12/07	
SPRAWDZIŁ	mgr inŁ Roman Fryska	Upr. Nr DTT-TUIG/261/02/U w spec. telekomunikacyjnej nr oby WKP-TQN-1MM-IBT	

TREŚĆ RYS.

BUDYNEK A RZUT PARTERU
TRASY KABLOWE
INSTALACJI TELETECHNICZNYCH

SKALA 1:100

DATA	31 MARZEC 2017	NR KONTRAKTU	001731
BRANŻA	IT	NR REWIZJI 00	NR RYSUNKU **IT.A.06**

Prawom autorskim objęte są liczne rozwiązania, rozwiązania techniczne, modyfikowany i udostępniany zadanie koncept. Nie udostępniaj powielaj bez zgody właściciela.