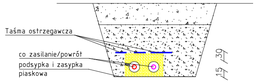

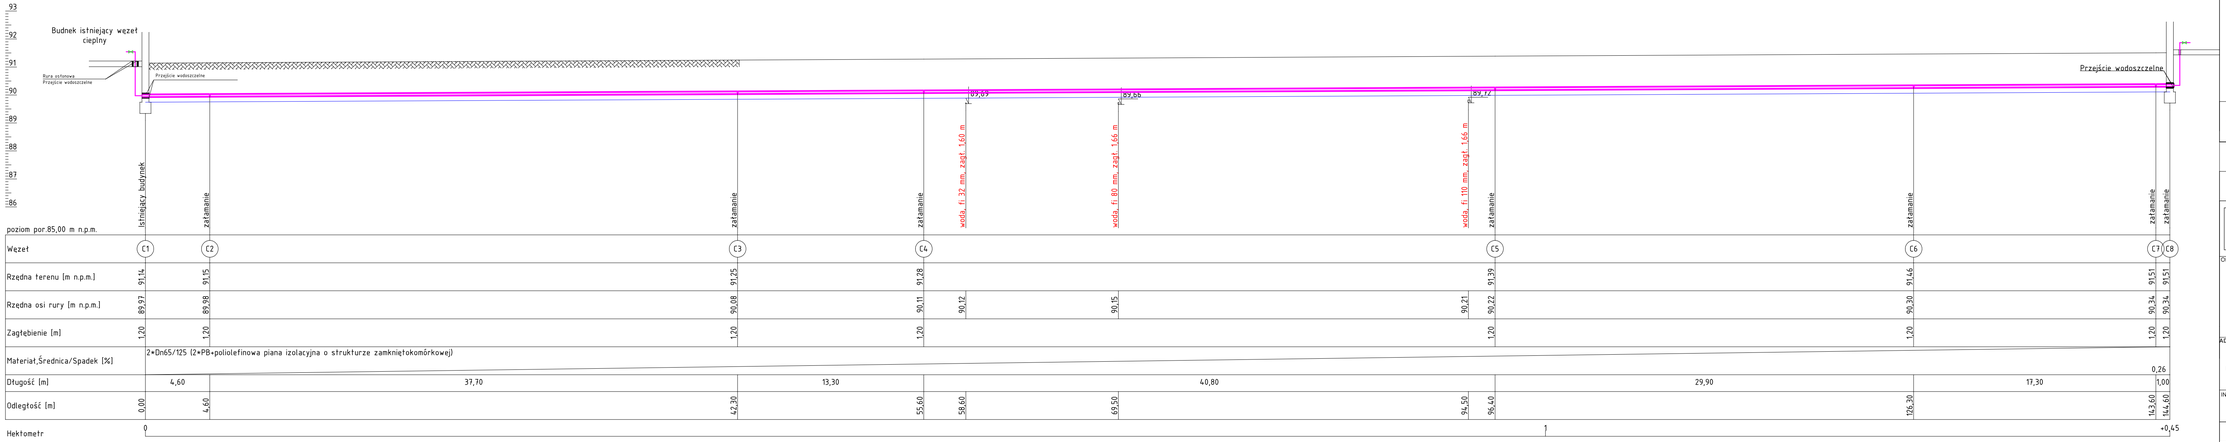

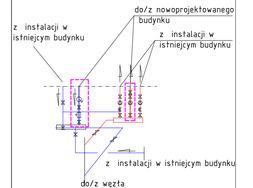

LEGENDA:

projektowana instalacja wodociągowa rura PE 100SDR 11 PN 16 110x10	
PE110x10 i=0,29%	materiał/średnica/spadek rurociągu
zakres opracowania	

pracownia projektowa FORMA_T
Katarzyna i Marcin Piotrowscy
ul. Osiek 53/19 60-185 Skórzewo Osiedle
biuro:
ul.Sporna 15 61-709 Poznań
0/502524825
marcin@formatarchitekci.pl

OBIEKT

Budowa krytej strzelnicy w Komendzie Miejskiej Policji w Lesznie

ADRES:

64-100 Leszno; ul. 17-go Stycznia 8
dz. nr ewid. 60/1; 61/1; 63/2; 69/6; 69/7; 69/8; 69/9.

INWESTOR

KOMENDA WOJEWÓDZKA POLICJI W POZNANIU

PROJEKTOWAŁ	mgr inż. Agnieszka Kurowska upr. nr WKP/0272/POOS/04
OPRACOWAŁ	inż. Mateusz Wełenc
SPRAWDZIŁ	mgr inż. Zbigniew Zadrożny upr. nr WKP/0298/PWOS/07

BRANŻA

SANITARNA

TYTUŁ

Profil instalacji zasilania w ciepło

SKALA	STADIUM	RYSUNEK
1:200/100	PW	IS10
DATA	ARKUSZ	
11.2017	297x610	