


Część
projektowana

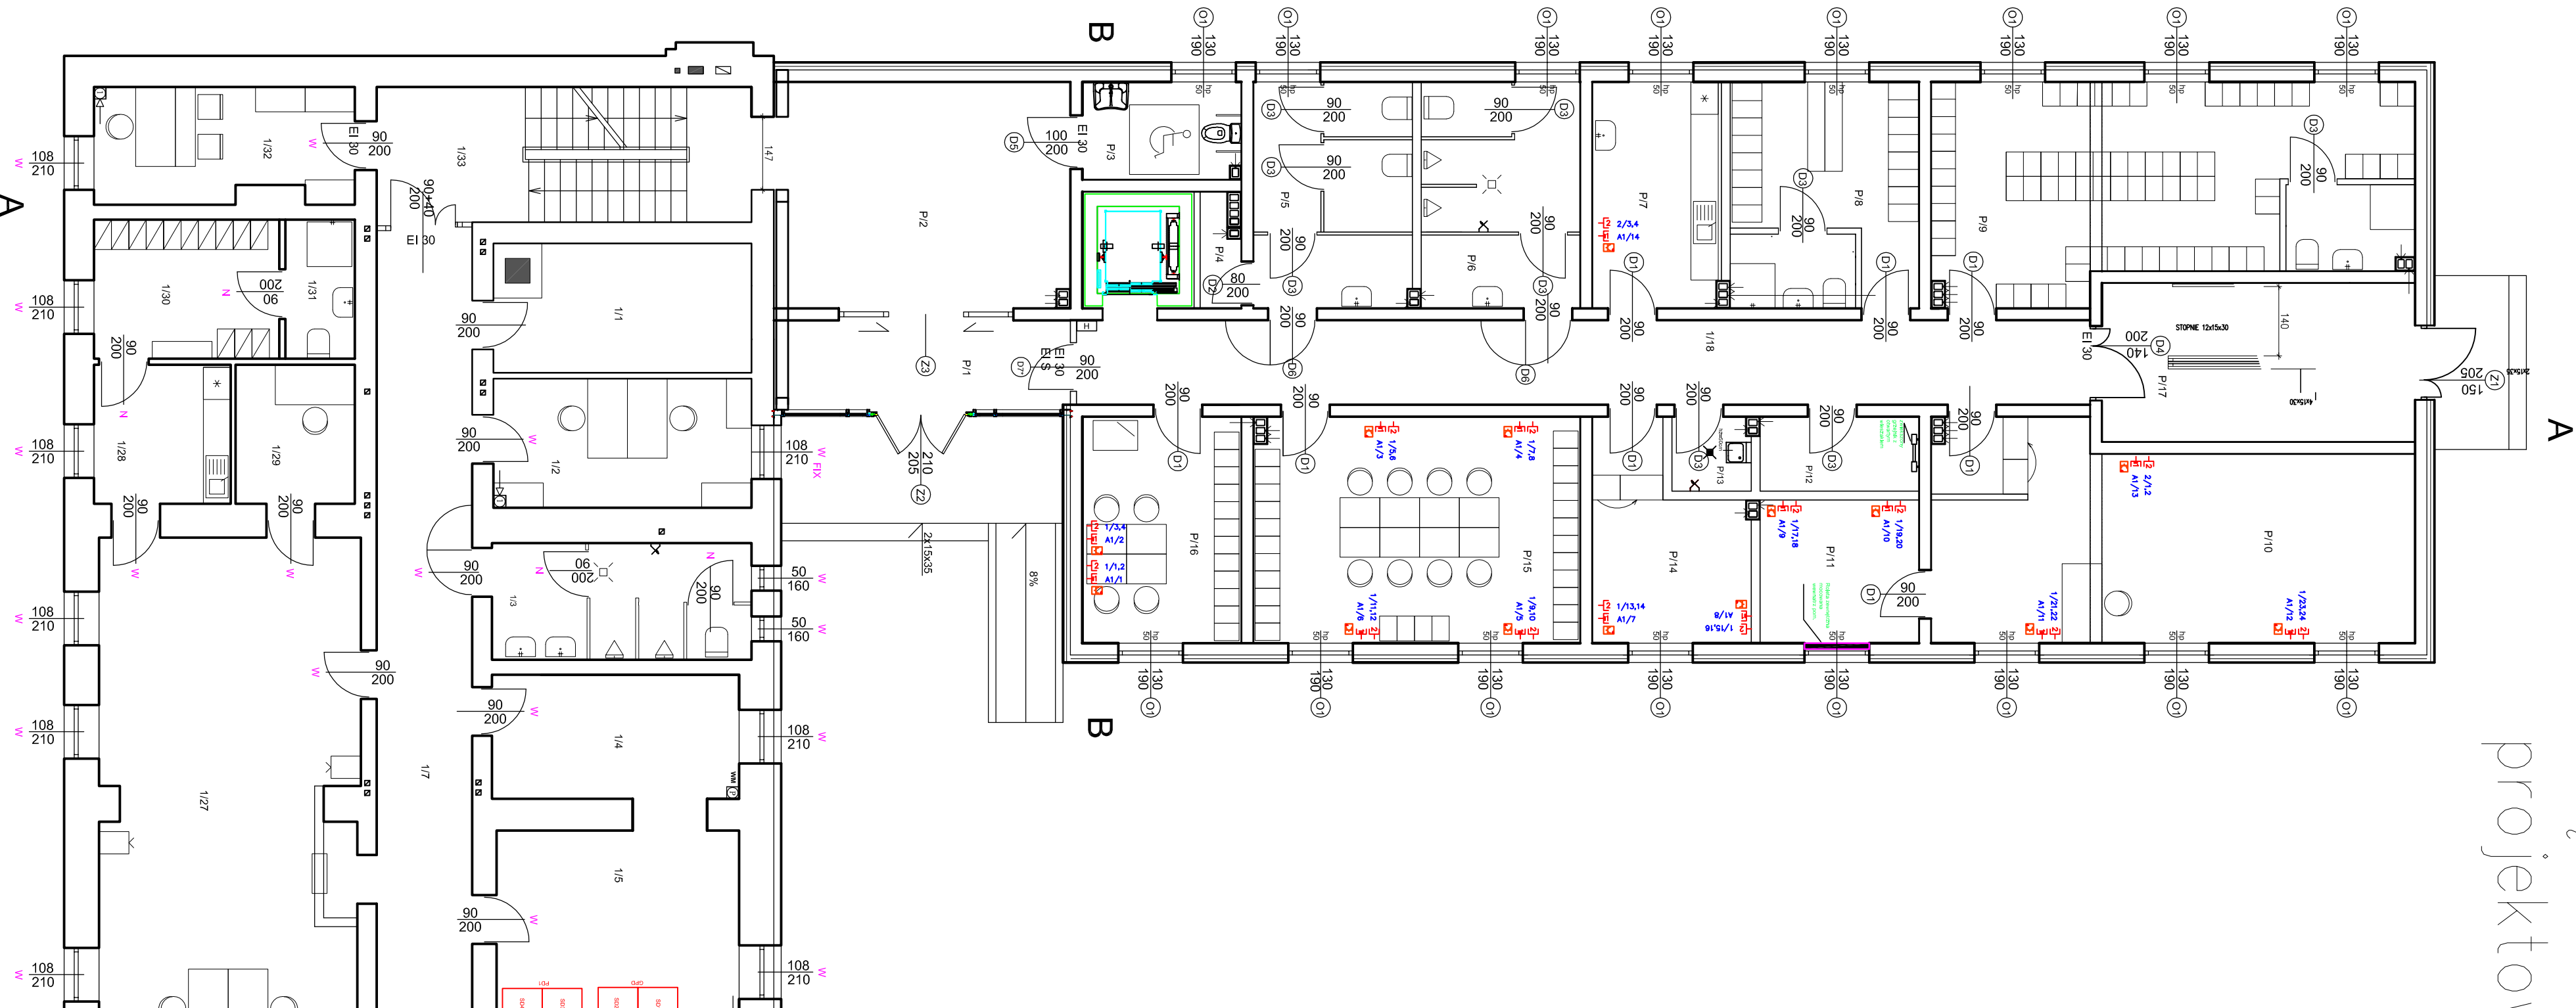

PARTER - budynek istniejący modernizowany				
Nr	Nazwa posadzki	Wykończenie	Pow. (m²) użytkowa	
1/2	Pom. biurowe organizacji służby	plytki podłogowe	13,49	
1/5	Serwerownia	farba siłikowa	19,86	
1/6	Pomieszczenie Montowni Miejskiego	plytki podłogowe	20,59	
1/21	Pom. obsługi interesantów	farba siłikowa	17,26	
1/27	Zespół dyżurnych	plytki podłogowe	52,91	
1/29	Pomieszczenie Łączności Specjalnej	farba siłikowa	6,22	
1/32	Pomieszczenie biurowe Kancelarii Ogólnej	plytki podłogowe	11,88	
Powierzchnia pomieszczeń biurowych				142,71
1/1	Magazyn uzbrojenia	plytki podłogowe	13,49	
1/3	WC męskie	plytki podłogowe	12,27	
1/4	Pom. na akumulator	plytki podłogowe	12,43	
1/22	Przygotowania posiłków	plytki podłogowe	8,84	
1/28	Pomieszczenie socjalne dyżurnych	plytki podłogowe	7,70	
1/20	Szafka zespołu dyżurnych	plytki ceramiczne do 2m	14,70	
1/25	WC dla os. niepełnosprawnych	plytki podłogowe	8,84	
1/31	Sanitariat zespołu dyżurnych	plytki ceramiczne do 2m	3,92	
1/10	Pomieszczenie pomiatkowe	plytki ceramiczne do 2m	6,00	
1/17	Pomieszczenie porządkowe	plytki ceramiczne do 2m	2,73	
Powierzchnia pomieszczeń pomocniczych				69,43
1/17	Komunikacja parteru	plytki podłogowe	40,38	
1/8	Komunikacja parteru	wyśl. zrywająca do 2m	21,79	
1/26	Hol recepcyjny	plytki podłogowe	42,21	
Powierzchnia komunikacji poziomej				104,38
1/33	Klatka schodowa	plytki podłogowe	20,51	
1/34	Klatka schodowa	wyśl. zrywająca do 2m	14,26	
Powierzchnia komunikacji pionowej				34,77
1/19	Pokoł dla zatrzymanych	plytki podłogowe	11,15	
1/11	Pokoł dla zatrzymanych	farba olejna	18,02	
1/12	Pokoł dla zatrzymanych	farba olejna	11,31	
1/13	Pokoł dla zatrzymanych	plytki podłogowe	11,31	
1/14	Komunikacja P40Z	farba olejna	37,32	
1/15	WC damskie	plytki ceramiczne do 2m	4,01	
1/16	Pomieszczenie sanitarne	plytki ceramiczne do 2m	2,93	
1/17	WC męskie	plytki ceramiczne do 2m	4,10	
1/18	Pokoł Prokosa	farba siłikowa	11,74	
1/18a	Pomieszczenie porządkowe	plytki podłogowe	2,73	
1/19	Pom. do przeprowadzania czynności z zatrzymanym	plytki ceramiczne do 2m	11,48	
1/20	Magazyn odzieży bielizny zakazanej	plytki podłogowe	1,84	
1/23	Magazyn bielizny i odzieży brudnej	plytki ceramiczne do 2m	5,33	
1/24	Magazyn bielizny i odzieży czystej	plytki podłogowe	5,62	
Powierzchnia P40Z				136,16
Całkowita powierzchnia użytkowa				487,45

Część
istniejąca

