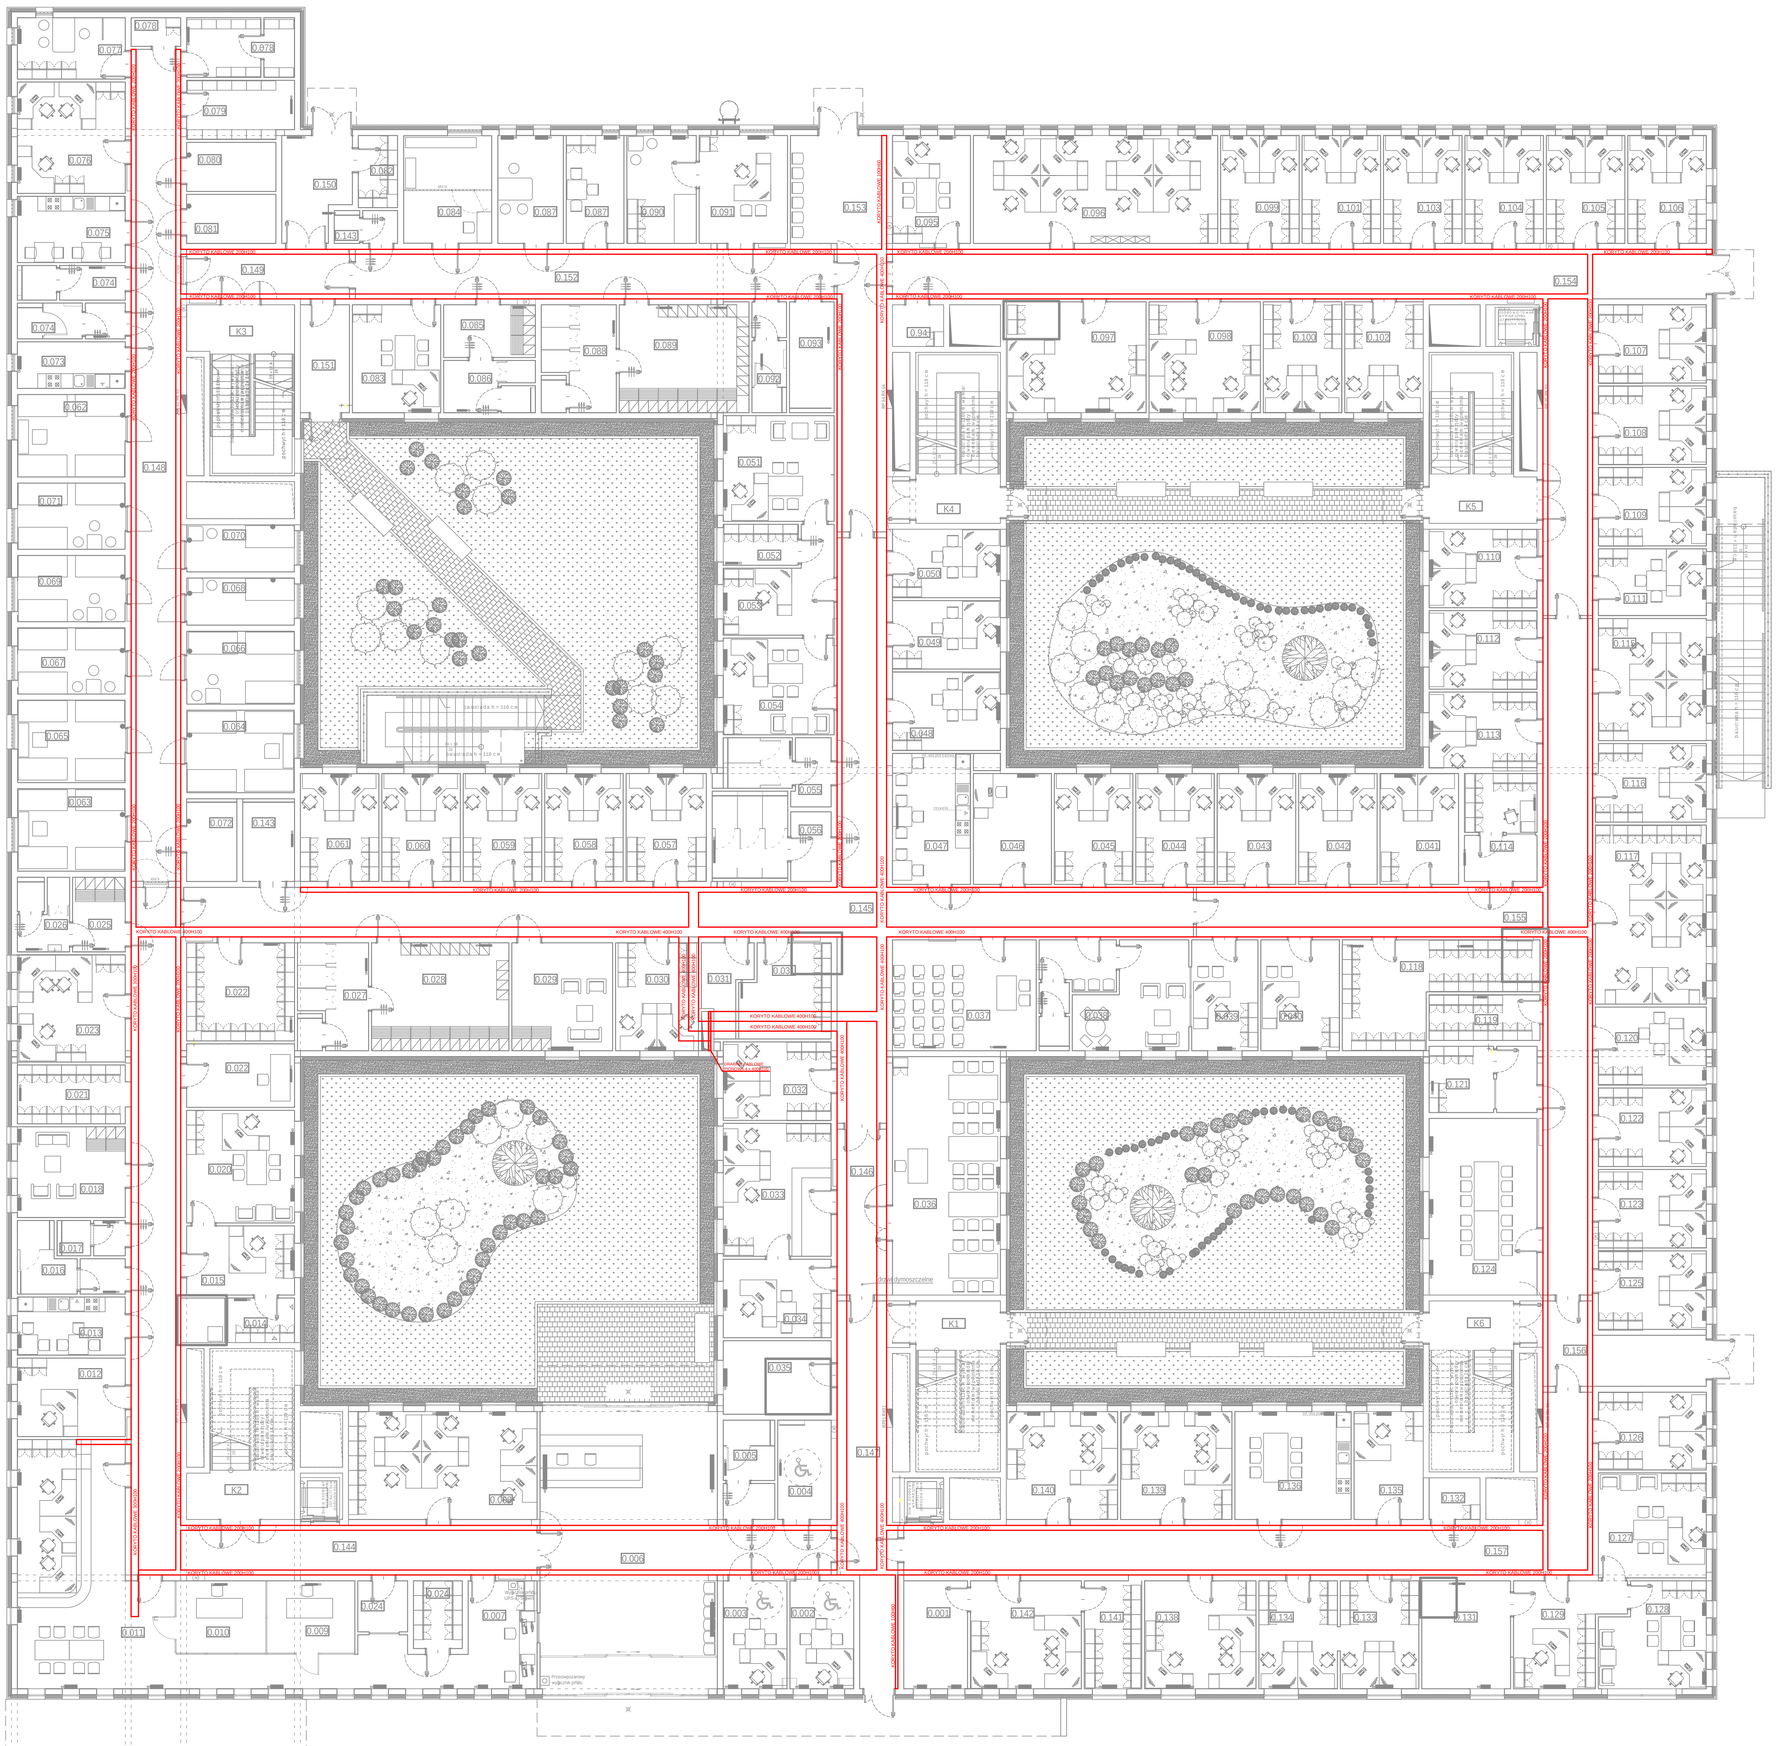
KORYTO KABLOWE 400H100
K1
K2
K3
K4
K5
K6
Przekraczalny wjazdowy próg
Przekraczalny wyjazdowy próg
SPS Centrum
Strefa dymoszczelna
Strefa dymoszczelna
Strefa dymoszczelna