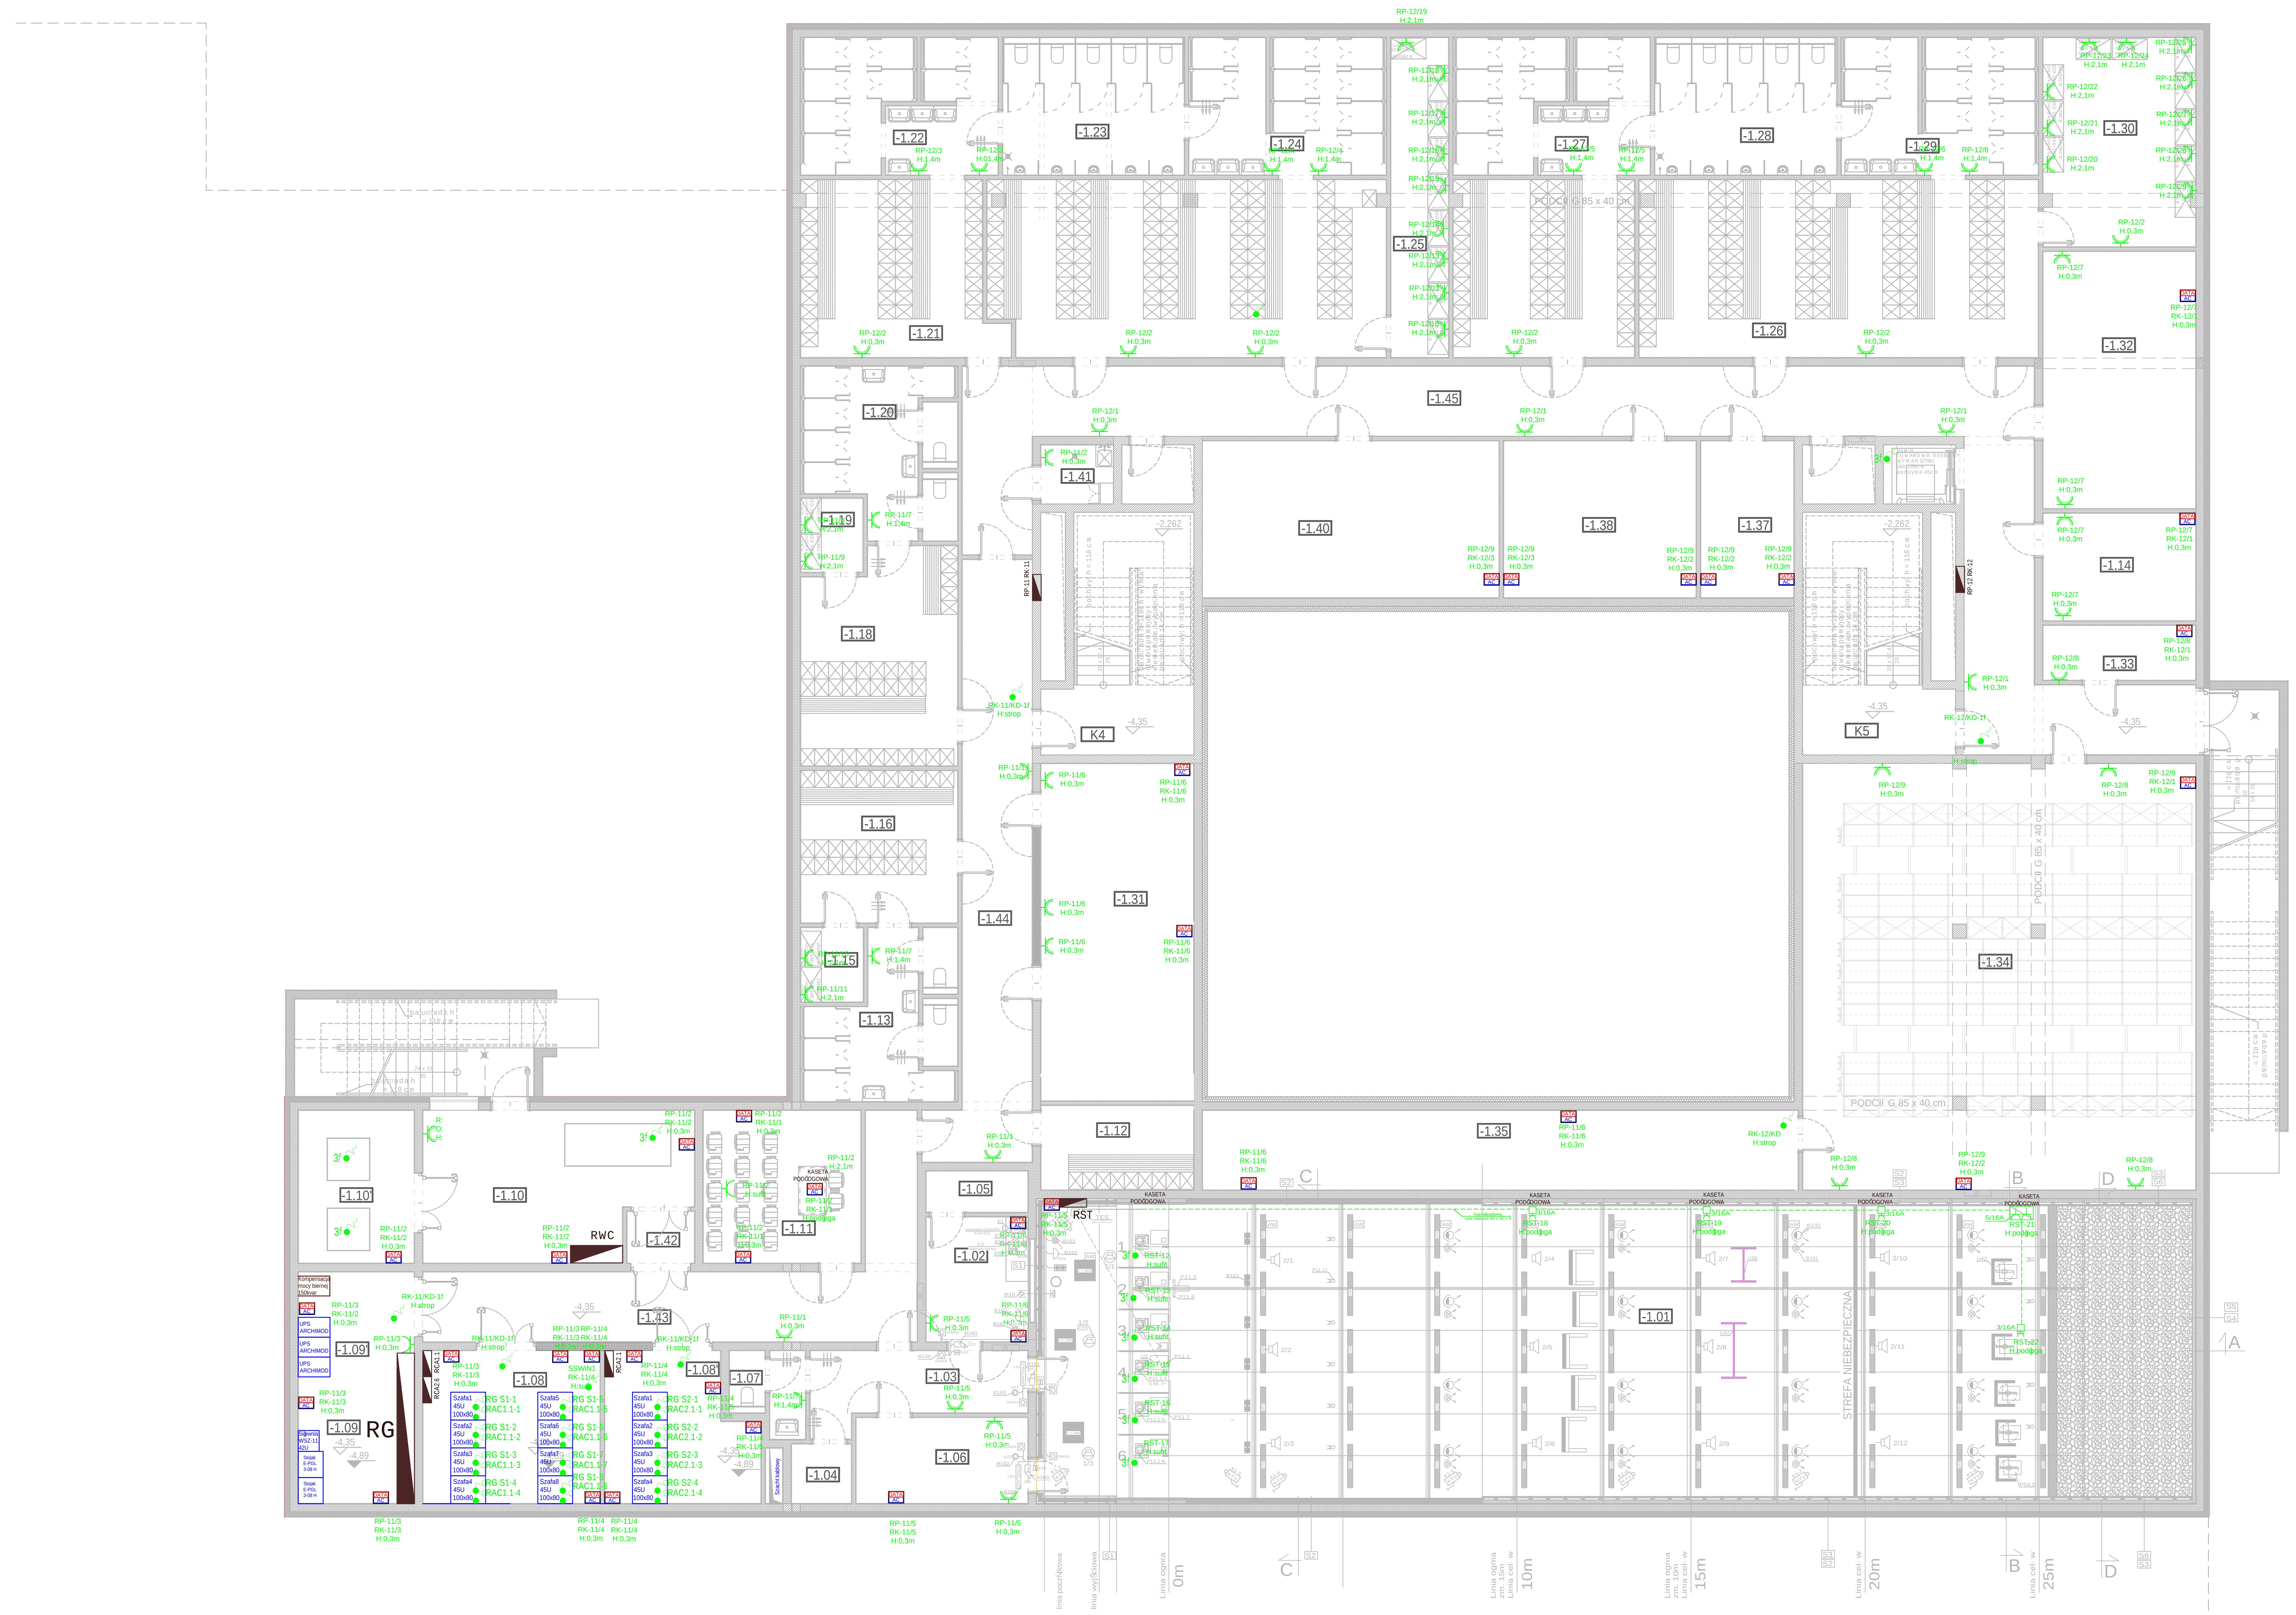

ZESTAWIENIE POWIERZCHNI - PIWNICA

	NR POM.	NAZWA POMIESZCZENIA	POW. [m2]	H-POM. [m]	POSADZKA	SUFIT	ŚCIANY
STRZELNICA	-1,0100	STRZELNICA 6 STANOWISK	291,71	-	poliuretanowo-gumowa	modułowy	płyty ścienne
STRZELNICA	-1,0200	STANOWISKO KIEROWANIA	10,58	3,0000	płytki gresowe	modułowy	płytki ceramiczne do H=10cm + farba lateksowa
STRZELNICA	-1,0300	ŚLUZA	12,20	3,0000	płytki gresowe	modułowy	płytki ceramiczne do H=10cm + farba lateksowa
STRZELNICA	-1,0400	MAGAZYN TARCZ	2,98	3,0000	płytki gresowe	modułowy	płytki ceramiczne do H=10cm + farba lateksowa
STRZELNICA	-1,0500	MAGAZYN PODRĘCZNY UZBROJENIA	3,53	3,0000	płytki gresowe	modułowy	płytki ceramiczne do H=10cm + farba lateksowa
STRZELNICA	-1,0600	PUNKT POMOCY MEDYCZNEJ	12,28	3,0000	płytki gresowe	modułowy	płytki ceramiczne do H=10cm + farba lateksowa
STRZELNICA	-1,0700	WĘZEŁ SANITARNY	4,66	3,0000	płytki gresowe	tynk	płytki ceramiczne
	-1,0800	SERWEROWNIA	22,44	4,0000	płytki gresowe	tynk	płytki ceramiczne do H=10cm + farba lateksowa
	-1.08 '	POMIESZCZENIE OKABLOWANIA	17,43	4,0000	płytki gresowe	tynk	płytki ceramiczne do H=10cm + farba lateksowa
	-1,0900	AKUMULATOROWNIA	22,24	4,0000	wykładzina PCV	tynk	farba lateksowa
	-1.09 '	ROZDZIELNIA GŁÓWNA	-	4,0000	wykładzina PCV	tynk	farba lateksowa
	-1,1000	POMIESZCZENIE WĘZŁA CIEPLNEGO	31,01	4,0000	płytki gresowe	tynk	płytki ceramiczne do H=10cm + farba lateksowa
	-1.10 '	POMIESZCZENIE NA ZESTAW HYDROFOROWY	14,7	4,0000	płytki gresowe	tynk	płytki ceramiczne do H=10cm + farba lateksowa
STRZEL-NICA	-1,1100	SALA SZKOLENIOWA	19,98	3,0000	wykładzina PCV	modułowy	farba lateksowa
STRZEL-NICA	-1,1200	SZATNIA DLA ODWIEDZAJĄCYCH	10,74	3,0000	płytki gresowe	modułowy	farba lateksowa
	-1,1300	WĘZEŁ SANITARNY	17,37	3,0000	płytki gresowe	modułowy	płytki ceramiczne
	-1,1400	MAGAZYN DO SKŁADOWANIA MATERIAŁÓW CZYSTOŚCIOWYCH BIUROWYCH - WYDZIAŁ FINANSÓW I ZAOPATRZENIA	13,64	4,0000	płytki gresowe	tynk	płytki ceramiczne do H=10cm + farba lateksowa
	-1,1500	SUSZARNIA	3,89	3,0000	płytki gresowe	modułowy	płytki ceramiczne do H=10cm + farba lateksowa
	-1,1600	SZATNIA	19,84	3,0000	płytki gresowe	modułowy	płytki ceramiczne
	-1,1800	SZATNIA	26,93	3,0000	płytki gresowe	modułowy	płytki ceramiczne
	-1,1900	SUSZARNIA	3,85	3,0000	płytki gresowe	modułowy	płytki ceramiczne do H=10cm + farba lateksowa
	-1,2000	WĘZEŁ SANITARNY	19,22	3,0000	płytki gresowe	modułowy	płytki ceramiczne
	-1,2100	SZATNIA	86,17	3,0000	płytki gresowe	modułowy	płytki ceramiczne
	-1,2200	WĘZEŁ SANITARNY - PRYSZNICE	21,89	3,0000	płytki gresowe	modułowy	płytki ceramiczne
	-1,2300	WĘZEŁ SANITARNY - TOALETY	19,66	3,0000	płytki gresowe	modułowy	płytki ceramiczne
	-1,2400	WĘZEŁ SANITARNY - PRYSZNICE	22,16	3,0000	płytki gresowe	modułowy	płytki ceramiczne
	-1,2500	SUSZARNIA	15,36	3,0000	płytki gresowe	modułowy	płytki ceramiczne do H=10cm + farba lateksowa
	-1,2600	SZATNIA	86,12	3,0000	płytki gresowe	modułowy	płytki ceramiczne
	-1,2700	WĘZEŁ SANITARNY - PRYSZNICE	21,97	3,0000	płytki gresowe	modułowy	płytki ceramiczne
	-1,2800	WĘZEŁ SANITARNY - TOALETY	19,70	3,0000	płytki gresowe	modułowy	płytki ceramiczne
	-1,2900	WĘZEŁ SANITARNY - PRYSZNICE	22,12	3,0000	płytki gresowe	modułowy	płytki ceramiczne
	-1,3000	SUSZARNIA	26,49	3,0000	płytki gresowe	modułowy	płytki ceramiczne do H=10cm + farba lateksowa
	-1,3100	POMIESZCZENIE NA SPRZĘT PZ ORAZ BLOKADOWY	42,68	4,0000	płytki gresowe	tynk	płytki ceramiczne do H=10cm + farba lateksowa
	-1,3200	MAGAZYN NA SPRZĘT TECHNICZNY WYDZIAŁU RUCHU DROGOWEGO	32,56	4,0000	płytki gresowe	tynk	płytki ceramiczne do H=10cm + farba lateksowa
	-1,3300	POMIESZCZENIE PRZEZNACZONE NA AKTA DO ZNISZCZENIA - WYDZIAŁ OGÓLNY	7,00	4,0000	płytki gresowe	tynk	płytki ceramiczne do H=10cm + farba lateksowa
	-1,3400	SKŁADNICA AKT - DOKUMENTY JAWNE KAT. A	178,19	4,0000	płytki gresowe	tynk	płytki ceramiczne do H=10cm + farba lateksowa
	-1,3500	SKŁADNICA AKT - AKTA POSTĘPOWAŃ SPRAWDZAJĄCYCH	39,38	4,0000	płytki gresowe	tynk	płytki ceramiczne do H=10cm + farba lateksowa
	-1,3700	POMIESZCZENIE DRUKARNI - DRUKI SŁUŻBOWE	12,16	4,0000	płytki gresowe	tynk	płytki ceramiczne do H=10cm + farba lateksowa
	-1,4000	MAGAZYN NA SPRZĘT KWATERUNKOWY - WYDZIAŁ FINANSÓW I ZAOPATRZENIA	38,56	4,0000	płytki gresowe	tynk	płytki ceramiczne do H=10cm + farba lateksowa
	-1,4100	POMIESZCZENIE PORZĄDKOWE	3,55	3,0000	wykładzina PCV	G-K	płytki ceramiczne do H=10cm + farba lateksowa
	-1,4200	PRZEDSIONEK	2,9	4,0000	wykładzina PCV	modułowy	farba lateksowa + tapeta natryskowa do H=150cm
	-1,4300	KORYTARZ	35,7	3,0000	wykładzina PCV	modułowy	farba lateksowa + tapeta natryskowa do H=150cm
	-1,4400	PRZEDSIONEK PRZECIWPOŻAROWY	36,7	3,0000	wykładzina PCV	modułowy	farba lateksowa + tapeta natryskowa do H=150cm
	-1,4500	KORYTARZ	97,0	3,0000	wykładzina PCV	modułowy	farba lateksowa + tapeta natryskowa do H=150cm
		RAZEM POWIERZCHNIA PIWNICA	1449,22	0,0000	0,0000	0,0000	0,0000

ZESTAWIENIE POWIERZCHNI KLATEK - PIWNICA

NR POM.	NAZWA POMIESZCZENIA	POW. [m2]	H-POM. [m]	POSADZKA	SUFIT	ŚCIANY
K4	KLATKA SCHODOWA K4	25,84		wykładzina PCV	tynk	farba lateksowa + tapeta natryskowa do H=150cm
K5	KLATKA SCHODOWA K5	25,84		wykładzina PCV	tynk	farba lateksowa + tapeta natryskowa do H=150cm
	RAZEM POWIERZCHNIA KLATEK SCHODOWYCH W PIWNICY	51,68	0,0000	0,0000	0,0000	0,0000

LEGENDA

- Rozdzielnica
- Wyłącznik ppoż.
- Wypust 1 lub 3-faz
- Gniazdo 230V, 2P+Z, IP20, p/t
- Gniazdo 230V, 2P+Z, IP44, p/t,

Oznaczenia gniazd i wypustów elektrycznych:
RP06/4 - nazwa rozdzielni i numer obwodów z rozdzielni RP
RK06/6 - nazwa rozdzielni i numer obwodów z rozdzielni RK
H:podłoga - wysokość montażu

DATA AC - Zespolony Punkt Komputerowy, składający się z czterech gniazd transmisji danych DATA RJ45 Kat. 6A, czterech gniazd zasilających gwarantowanego AC230V i dwa gniazd zasilania podstawowego AC230V

E.. - Przycisk sterujący ekranem

UWAGA:

1. We wszystkich pomieszczeniach instalacje elektryczną wykonać jako p/t.
Na korytarzu instalację prowadzadzić w korytkach kablowych pod sufitem
Podejścia pod odbiorniki wykonać p/t.
2. Gniazda 230V i wyłączniki montować na wysokosciach podanych na rysunkach. W pomieszczeniach wilgotnych stosować osprzęt min. IP44.
3. Przed wejściem do budynku należy zainstalować wyłącznik przeciwpożarowy prądu (przycisk) odłączający dopływ prądu do budynku w przypadku zaistnienia pożaru. Instalację do przycisku

UWAGI:

1. Wszystkie roboty budowlane należy wykonywać zgodnie z Polskimi Normami, "Warunkami technicznymi wykonania i odbioru robót budowlanych" Instytutu Techniki Budowlanej oraz zasadami wiedzy i sztuki budowlanej.
2. Brak wskazania na rysunku technicznym elementu, którego zastosowanie wynika ze znanych lub powszechnie przyjętych rozwiązań w zakresie sztuki budowlanej nie zwalnia wykonawcy z konieczności skalkulowania i zastosowania takiego elementu w porozumieniu i za zgodą projektanta oraz Inwestora.
3. Kazdy element projektowy należy rozpatrywać i rozpoznawać w dokumentacji w kontekscie wszystkich rysunków, które do tego elementu się odnoszą z uwzględnieniem wszystkich opisów technicznych i zasad sztuki budowlanej.
4. Wszystkie elementy konstrukcyjne należy przyjmować według pozycji opisanych na schematach lokalizacyjnych w dokumentacji branży konstrukcyjnej.
5. Zaistniałe niezgodności pomiędzy projektem architektonicznym i pozostałymi opracowaniami branżowymi oraz stanem istniejącym należy wyjaśnić i uzgodnić z projektantem.
6. Wszelkie elementy ruchome takie jak elementy wyposażenia, a także elementy stolarki i ślusarki okiennej i drzwiowej, balustrad i innych trwałych elementów wyposażenia należy zamawiać i wykonywać na podstawie zweryfikowanych obmiarów rzeczywistych wykonanych na obiekcie.
7. Wszelkie materiały użyte w projekcie, rozwiązania techniczne i urządzenia muszą odpowiadać normom bezpieczeństwa p.poż. i BHP; posiadać odpowiednie atesty i aprobaty do stosowania w budownictwie i użytkowaniu zgodnym z funkcją obiektu.
8. Uwagi i opisy zamieszczone w części opisowej projektu są integralną częścią niniejszego opracowania.
9. Powierzchnie lokali należy zinwentaryzować po wybudowaniu inwestycji w celu ustalenia rzeczywistych wymiarów.

INWESTOR	Komenda Wojewódzka Policji w Poznaniu ul. Jana Kochanowskiego 2a 60-844 Poznań
INWESTYCJA	Budowa nowej siedziby Komendy Miejskiej Policji w Kaliszu wraz z zagospodarowaniem terenu i infrastrukturą towarzyszącą
LOKALIZACJA	ul. Augustyna Kordeckiego 36, 62-800 Kalisz dz. nr 1/1, 1/4, 2/1 obręb 0066 Rypinek
STADIUM	PROJEKT WYKONAWCZY

JEDNOSTKA PROJEKTOWA PROWADZĄCA

DEMIURG

ul. Lubeckiego 2
PL 60-348 Poznań
tel./fax: +48 61 662 11 40
www.demiurg.com.pl

FUNKCJA	IMIĘ I NAZWISKO	NR UPR. W SPEC.	PODPIS
PROJEKTOWAŁ	mgr inż. Andrzej Kuroczycki - Saniutycz	WKP/0131/POOE/06	
OPRACOWAŁ			
OPRACOWAŁ			
SPRAWDZIŁ	mgr inż. Bohdan Kuroczycki - Saniutycz	45/80/Pw	

TREŚĆ RYS.	SKALA
BUDYNEK A RZUT PIWNICY INSTALACJE ELEKTRYCZNE	1:100

DATA	31 MARZEC 2017	NR KONTRAKTU	001731
BRANŻA IE	NR REWIZJI 00	NR RYSUNKU	IE.A.05

Rysunek stanowi własność firmy DEMIURG i nie może być kopiowany, rozpowszechniany, modyfikowany i udostępniany osobom trzecim bez wcześniejszej pisemnej zgody właściciela.