ZESTAWIENIE POWIERZCHNI - PRZYZIEMIE

WYDZIAŁ	NR POM.	NAZWA POMIESZCZENIA	POW. [m2]	H-POM. [m]	POSADZKA	SUFIT	ŚCIANY
WYDZIAŁ DYŻURNYCH I OPERACJI POLICYJNYCH	0.001	POMIESZCZENIE NA AKTA	8,17	3,00	wykładzina PCV	modułowy	farba lateksowa
	0.002	POKÓJ DO OBSŁUGI INTERESANTÓW	11,44	3,00	wykładzina PCV	modułowy	farba lateksowa
	0.003	POKÓJ DO OBSŁUGI INTERESANTÓW	11,44	3,00	wykładzina PCV	modułowy	farba lateksowa
	0.004	TOALETA DAMSKA / DLA NIEPEŁNOSPRAWNYCH DLA INTERES.	8,83	3,00	płytki gresowe	modułowy	płytki ceramiczne
	0.005	TOALETA MĘSKA DLA INTERESANTÓW	8,38	3,00	płytki gresowe	modułowy	płytki ceramiczne
	0.006	HOL WEJŚCIOWY / POCZEKALNIA	90,89	3,30	wykładzina PCV	modułowy	farba lateksowa
	0.007	POMIESZCZENIE DLA 3 OSÓB - DYŻURNYCH	15,82	3,00	wykładzina PCV	modułowy	farba lateksowa
	0.008	POKÓJ BIUROWY ZARZĄDZANIA KRYZYSOWEGO	33,84	3,00	wykładzina PCV	modułowy	farba lateksowa
	0.009	STANOWISKO DO PROWADZENIA ODSŁUCHU NAGRAŃ	10,53	3,00	wykładzina PCV	modułowy	farba lateksowa
	0.010	STANOWISKO DO OBSŁUGI KARTOTEKI INFORMATYCZNEJ	10,70	3,00	wykładzina PCV	modułowy	farba lateksowa
	0.011	STANOWISKO KIEROWANIA, STANOWISKO KIEROWANIA DLA ZASTĘPCÓW, STANOWISKO KIEROWANIA DLA DYŻURNYCH JEDNOSTKI, STANOWISKO KIEROWANIA DLA POMOCNIKÓW	68,50	3,00	wykładzina PCV	modułowy	farba lateksowa
	0.012	STANOWISKO DO OBSŁUGI MONITORINGU ZEWNĘTRZNEGO I WEWNĘTRZNEGO JEDNOSTKI ORAZ MONITORINGU MIEJSKIEGO (M. KALISZ)	14,08	3,00	wykładzina PCV	modułowy	farba lateksowa
	0.013	POMIESZCZENIE SOCJALNE – ANEKS KUCHENNY WRAZ Z WYPOSAŻENIEM	10,43	3,00	wykładzina PCV	modułowy	farba lateksowa + płytki ceramiczne
	0.014	PODRĘCZNA SKŁADNICA AKT	4,95	3,00	wykładzina PCV	modułowy	farba lateksowa
	0.015	SEKRETARIAT	12,41	3,00	wykładzina PCV	modułowy	farba lateksowa
	0.016	TOALETA MĘSKA	8,62	3,00	płytki gresowe	modułowy	płytki ceramiczne
	0.017	TOALETA DAMSKA	4,00	3,00	płytki gresowe	modułowy	płytki ceramiczne
	0.018	POMIESZCZENIE SOCJALNE DLA ZESPOŁU OCHRONNEGO WRAZ Z SZATNIĄ I TOALETĄ	16,28	3,00	wykładzina PCV	modułowy	farba lateksowa
	0.020	POKÓJ NACZELNIKA 1OS.	20,20	3,00	wykładzina PCV	modułowy	farba lateksowa
	0.021	MAGAZYN DEPOZYTÓW	10,56	3,00	płytki gresowe	modułowy	płytki ceramiczne do H=10cm + farba lateksowa
	0.022	II STREFA – POMIESZCZENIE STACJI SZYFRÓW – SŁTEIP	10,21	3,00	wykładzina PCV	modułowy	farba specjalna
	0.022 '	MAGAZYN	17,6	3,00	płytki gresowe	modułowy	płytki ceramiczne do H=10cm + farba lateksowa
	0.023	II STREFA-POKÓJ Z DOKUMENTACJĄ MOBILIZACYJNO-OBRONNĄ	19,23	3,00	wykładzina PCV	modułowy	farba lateksowa
	0.024	MAGAZYN UZBROJENIA	5,49	3,00	płytki gresowe	modułowy	płytki ceramiczne do H=10cm + farba lateksowa
	0.024 '	STANOWISKO WYDAWANIA BRONI	4,2	3,00	wykładzina PCV	modułowy	farba lateksowa
	0.025	SZATNIA DAMSKA 5 OS.	6,54	3,00	płytki gresowe	modułowy	płytki ceramiczne
	0.026	WĘZEŁ SANITARNY Z PRYSZNICEM	6.48	3,00	płytki gresowe	modułowy	płytki ceramiczne
	0.027	WĘZEŁ SANITARNY Z PRYSZNICEM	12.76	3,00	płytki gresowe	modułowy	płytki ceramiczne
	0.028	SZATNIA MĘSKA 25 OS.	24,64	3,00	płytki gresowe	modułowy	płytki ceramiczne
	0.029	SZATNIA Z POKOJEM ODPOCZYNKU 4 OS.	18,08	3,00	wykładzina PCV	modułowy	farba lateksowa
W. PREWENCJI	0.030	POMIESZCZENIE BIUROWE 2OS.	14,87	3,00	wykładzina PCV	modułowy	farba lateksowa
	0.031	PODRĘCZNA SKŁADNICA AKT	11,33	3,00	wykładzina PCV	modułowy	farba lateksowa
	0.031 '	POMIESZCZENIE TECHNICZNE	5,98	3,00	wykładzina PCV	modułowy	farba lateksowa
WYDZIAŁ OGÓLNY	0.032	POMIESZCZENIE BIUROWE	14,08	3,00	wykładzina PCV	modułowy	farba lateksowa
	0.033	KANCELARIA OGÓLNA + STANOWISKA PREZYDIALNE POMIESZCZENIE PRZECHODNIE 3 OS.	23,85	3,00	wykładzina PCV	modułowy	farba lateksowa
	0.034	POCZTA SPECJALNA	14,08	3,00	wykładzina PCV	modułowy	farba lateksowa
	0.035	POMIESZCZENIE BIUROWE 1 OS.	13,20	3,00	wykładzina PCV	modułowy	farba lateksowa
W. PREWENCJI	0.036	POKÓJ PROFILAKTYCZNY DLA DZIECI I MŁODZIEŻY SZKOLNEJ DLA 25 OSÓB	42,77	3,00	wykładzina PCV	modułowy	farba lateksowa
	0.037	SALA KONFERENCYJNA 20 OS.	26,49	3,00	wykładzina PCV	modułowy	farba lateksowa
WYDZIAŁ PREWENCJI	0.038	POMIESZCZENIE PRZESŁUCHAŃ DLA NIELETNICH TZW. „NIEBIESKI" Z LUSTREM WENECKIM, KAMERAMI I SYSTEMEM MONITORUJĄCYM POKÓJ	17,17	3,00	wykładzina dywanowa	modułowy	farba lateksowa
	0.039	POMIESZCZENIE POŁĄCZONE LUSTREM WENECKIM Z POKOJEM PRZESŁUCHAŃ	12,20	3,00	wykładzina PCV	modułowy	farba lateksowa
	0.040	POKÓJ KOORDYNATORA 1OS.	14,46	3,00	wykładzina PCV	modułowy	farba lateksowa
	0.041	POMIESZCZENIE BIUROWE 2OS.	14,46	3,00	wykładzina PCV	modułowy	farba lateksowa
	0.042	POMIESZCZENIE BIUROWE 2OS.	14,46	3,00	wykładzina PCV	modułowy	farba lateksowa
	0.043	POMIESZCZENIE BIUROWE 2OS.	14,46	3,00	wykładzina PCV	modułowy	farba lateksowa
	0.044	POMIESZCZENIE BIUROWE 2OS.	14,46	3,00	wykładzina PCV	modułowy	farba lateksowa
	0.045	POMIESZCZENIE KIEROWNIKA 1OS.	14,46	3,00	wykładzina PCV	modułowy	farba lateksowa
	0.046	POMIESZCZENIE DO ODTWARZANIA, ZGRYWANIA NAGRAŃ Z MONITORINGÓW	14,37	3,00	wykładzina PCV	modułowy	farba lateksowa
	0.047	POMIESZCZENIE SOCJALNE	17,84	3,00	wykładzina PCV	modułowy	farba lateksowa + płytki ceramiczne
WYDZIAŁ PREWENCJI	0.048	POMIESZCZENIE DLA KIEROWNIKA REFERATU 1OS.	14,08	3,00	wykładzina PCV	modułowy	farba lateksowa
	0.049	POMIESZCZENIE KIEROWNIKA 1OS.	12,28	3,00	wykładzina PCV	modułowy	farba lateksowa
	0.050	POMIESZCZENIE KIEROWNIKA 1OS.	12,28	3,00	wykładzina PCV	modułowy	farba lateksowa
	0.051	POKÓJ NACZELNIKA 1OS.	19,48	3,00	wykładzina PCV	modułowy	farba lateksowa
	0.052	PODRĘCZNA SKŁADNICA AKT	5,11	3,00	wykładzina PCV	modułowy	farba lateksowa
	0.053	SEKRETARIAT 1OS.	14,74	3,00	wykładzina PCV	modułowy	farba lateksowa
	0.054	POKÓJ ZASTĘPCY NACZELNIKA 1OS.	17,81	3,00	wykładzina PCV	modułowy	farba lateksowa
	0.055	TOALETA DAMSKA	10,17	3,00	płytki gresowe	modułowy	płytki ceramiczne
	0.056	TOALETA MĘSKA	16,14	3,00	płytki gresowe	modułowy	płytki ceramiczne
WYDZIAŁ PREWENCJI	0.057	POMIESZCZENIE DLA POLICJANTÓW REFERATU 2OS.	14,39	3,00	wykładzina PCV	modułowy	farba lateksowa
	0.058	POMIESZCZENIE DLA POLICJANTÓW REFERATU 2OS.	14,08	3,00	wykładzina PCV	modułowy	farba lateksowa
	0.059	POMIESZCZENIE DLA POLICJANTÓW REFERATU 2OS.	14,08	3,00	wykładzina PCV	modułowy	farba lateksowa
	0.060	POMIESZCZENIE DLA POLICJANTÓW REFERATU 2OS.	14,08	3,00	wykładzina PCV	modułowy	farba lateksowa
	0.061	POMIESZCZENIE DLA POLICJANTÓW REFERATU 2OS.	14,08	3,00	wykładzina PCV	modułowy	farba lateksowa
POMIESZCZENIA DLA OSÓB ZATRZYMANYCH	0.062	POMIESZCZENIE DLA OSÓB ZATRZYMANYCH (W TYM DO WYTRZEŹWIENIA) 4 OS.	14,7168	3,00	wykładzina PCV	modułowy	wykładzina PCV
	0.063	POMIESZCZENIE DLA OSÓB ZATRZYMANYCH (W TYM DO WYTRZEŹWIENIA) 4 OS.	14,72	3,00	wykładzina PCV	modułowy	wykładzina PCV
	0.064	POMIESZCZENIE DLA OSÓB ZATRZYMANYCH (W TYM DO WYTRZEŹWIENIA) 4 OS.	14,72	3,00	wykładzina PCV	modułowy	wykładzina PCV
	0.065	POMIESZCZENIE DLA OSÓB ZATRZYMANYCH (W TYM DO WYTRZEŹWIENIA) 4 OS.	14,72	3,00	wykładzina PCV	modułowy	wykładzina PCV
	0.066	POMIESZCZENIE DLA OSÓB ZATRZYMANYCH 3 OS.	13,01	3,00	wykładzina PCV	modułowy	wykładzina PCV
	0.067	POMIESZCZENIE DLA OSÓB ZATRZYMANYCH 3 OS.	11,83	3,00	wykładzina PCV	modułowy	wykładzina PCV
	0.068	POMIESZCZENIE DLA OSÓB ZATRZYMANYCH 1 OS.	8,41	3,00	wykładzina PCV	modułowy	wykładzina PCV
	0.069	POMIESZCZENIE DLA OSÓB ZATRZYMANYCH 3 OS.	11,83	3,00	wykładzina PCV	modułowy	wykładzina PCV
	0.070	POMIESZCZENIE DLA OSÓB ZATRZYMANYCH 1 OS.	8,41	3,00	wykładzina PCV	modułowy	wykładzina PCV
	0.071	POMIESZCZENIE DLA OSÓB ZATRZYMANYCH 3 OS.	11,83	3,00	wykładzina PCV	modułowy	wykładzina PCV
	0.072	TOALETA DLA CHORYCH ZATRZYMANYCH	6,91	3,00	płytki gresowe	modułowy	płytki ceramiczne
	0.073	POKÓJ DO ROZDZIELENIA POSIŁKÓW DLA ZATRZYMANYCH	8,36	3,00	wykładzina PCV	modułowy	farba lateksowa + płytki ceramiczne
	0.074	TOALETA MĘSKA DLA POLICJANTÓW	6,37	3,00	płytki gresowe	modułowy	płytki ceramiczne
	0.074 '	TOALETA DAMSKA DLA POLICJANTÓW	5,87	3,00	płytki gresowe	modułowy	płytki ceramiczne
	0.075	POKÓJ SOCJALNY DLA POLICJANTÓW	11,88	3,00	wykładzina PCV	modułowy	farba lateksowa
	0.076	POMIESZCZENIA DYŻURNYCH 3 OS.	19,98	3,00	wykładzina PCV	modułowy	farba lateksowa
	0.077	POKÓJ PRZESZUKAŃ I DEPOZYTÓW	11,00	3,00	wykładzina PCV	modułowy	farba lateksowa
	0.078	MAGAZYN RZECZY BRUDNYCH	10,69	3,00	płytki gresowe	modułowy	płytki ceramiczne do H=10cm + farba lateksowa
	0.078 '	POMIESZCZENIE PORZĄDKOWE	2,36	3,00	wykładzina PCV	modułowy	farba lateksowa
	0.079	MAGAZYN RZECZY CZYSTYCH	10,30	3,00	płytki gresowe	modułowy	płytki ceramiczne do H=10cm + farba lateksowa
	0.080	TOALETA DAMSKA DLA ZATRZYMANYCH	7,28	3,00	płytki gresowe	modułowy	płytki ceramiczne
	0.081	TOALETA MĘSKA DLA ZATRZYMANYCH	7,28	3,00	płytki gresowe	modułowy	płytki ceramiczne
	0.082	POMIESZCZENIE MAGAZYNOWE	4,70	3,00	płytki gresowe	modułowy	płytki ceramiczne do H=10cm + farba lateksowa
	0.083	POKÓJ KIEROWNIKA 1OS.	15,84	3,00	wykładzina PCV	modułowy	farba lateksowa
	0.084	POKÓJ PRZEJŚCIOWY DLA ZATRZYMANYCH Z WYDZIELONĄ OKRATOWANĄ PRZESTRZENIĄ ZATRZYMANEGO	15,72	3,00	wykładzina PCV	modułowy	farba lateksowa
	0.085	SZATNIA DAMSKA 5 OS.	8,04	3,00	płytki gresowe	modułowy	płytki ceramiczne
	0.086	WĘZEŁ SANITARNY I PRYSZNIC 5 OS.	7,97	3,00	płytki gresowe	modułowy	płytki ceramiczne
	0.087	POKÓJ PRZESŁUCHAŃ ZATRZYMANYCH	11,75	3,00	wykładzina PCV	modułowy	farba lateksowa
	0.087 '	POMIESZCZENIE DLA OBSŁUGI PDOZ	10,34	3,00	wykładzina PCV	modułowy	farba lateksowa
	0.088	WĘZEŁ SANITARNY I PRYSZNIC 15 OS.	13,46	3,00	płytki gresowe	modułowy	płytki ceramiczne
	0.089	SZATNIA MĘSKA 15 OS.	23,40	3,00	płytki gresowe	modułowy	płytki ceramiczne
	0.090	POMIESZCZENIE ZABIEGOWE DO POBIERANIA KRWI	12,45	3,00	wykładzina PCV	modułowy	farba lateksowa
	0.091	POKÓJ LEKARZA	15,84	3,00	wykładzina PCV	modułowy	farba lateksowa
	0.092	TOALETA MĘSKA DLA POLICJANTÓW	6,33	3,00	płytki gresowe	modułowy	płytki ceramiczne
	0.093	TOALETA DAMSKA DLA POLICJANTÓW	7,86	3,00	płytki gresowe	modułowy	płytki ceramiczne
	0.094	POMIESZCZENIE PORZĄDKOWE	3,54	3,00	wykładzina PCV	modułowy	farba lateksowa
W. KONWOJOWY	0.095	POMIESZCZENIE KIEROWNIKA	13,99	3,00	wykładzina PCV	modułowy	farba lateksowa
	0.096	POMIESZCZENIE BIUROWE – 8 OSÓB	43,82	3,00	wykładzina PCV	modułowy	farba lateksowa
WYDZIAŁ PREWENCJI	0.097	POMIESZCZENIE BIUROWE 3OS	23,21	3,00	wykładzina PCV	modułowy	farba lateksowa
	0.098	POMIESZCZENIE BIUROWE 3OS	20,52	3,00	wykładzina PCV	modułowy	farba lateksowa
	0.099	POMIESZCZENIE BIUROWE 2OS.	14,08	3,00	wykładzina PCV	modułowy	farba lateksowa
	0.100	POMIESZCZENIE BIUROWE 2OS.	14,46	3,00	wykładzina PCV	modułowy	farba lateksowa
	0.101	POMIESZCZENIE BIUROWE 2OS.	14,08	3,00	wykładzina PCV	modułowy	farba lateksowa
	0.102	POMIESZCZENIE BIUROWE 2OS.	14,46	3,00	wykładzina PCV	modułowy	farba lateksowa
	0.103	POMIESZCZENIE BIUROWE 2OS.	14,08	3,00	wykładzina PCV	modułowy	farba lateksowa
	0.104	POMIESZCZENIE BIUROWE 2OS.	14,08	3,00	wykładzina PCV	modułowy	farba lateksowa
	0.105	POMIESZCZENIE BIUROWE 2OS.	14,08	3,00	wykładzina PCV	modułowy	farba lateksowa
	0.106	POMIESZCZENIE BIUROWE 2OS.	14,08	3,00	wykładzina PCV	modułowy	farba lateksowa
	0.107	POMIESZCZENIE BIUROWE 2OS.	14,04	3,00	wykładzina PCV	modułowy	farba lateksowa
	0.108	POMIESZCZENIE BIUROWE 2OS.	14,08	3,00	wykładzina PCV	modułowy	farba lateksowa
	0.109	POMIESZCZENIE BIUROWE 2OS.	14,08	3,00	wykładzina PCV	modułowy	farba lateksowa
	0.110	POMIESZCZENIE BIUROWE 2OS.	14,08	3,00	wykładzina PCV	modułowy	farba lateksowa
	0.111	POKÓJ KOORDYNATORA 1OS.	11,97	3,00	wykładzina PCV	modułowy	farba lateksowa
	0.112	POMIESZCZENIE BIUROWE 2OS.	14,08	3,00	wykładzina PCV	modułowy	farba lateksowa
	0.113	POMIESZCZENIE BIUROWE 2OS.	13,55	3,00	wykładzina PCV	modułowy	farba lateksowa
	0.114	PODRĘCZNY MAGAZYN BRONI	13,02	3,00	płytki gresowe	modułowy	płytki ceramiczne do H=10cm + farba lateksowa
WYDZIAŁ RUCHU DROGOWEGO	0.115	POKÓJ GRUPY WYPADKOWEJ 4 OS.	21,91	3,00	wykładzina PCV	modułowy	farba lateksowa
	0.116	POKÓJ KIEROWNIKA GRUPY WYPADKOWEJ ORAZ SPECJALISTY 2 OS.	14,32	3,00	wykładzina PCV	modułowy	farba lateksowa
	0.117	POKÓJ KONTROLERÓW 6 STANOWISK (SYSTEM ZMIANOWY)	33,00	3,00	wykładzina PCV	modułowy	farba lateksowa
	0.118	POMIESZCZENIE NA SPRZĘT (MIERNIKI PRĘDKOŚCI, TERMINALE MOBILNE, ITP.)	22,12	3,00	płytki gresowe	modułowy	płytki ceramiczne do H=10cm + farba lateksowa
	0.119	POKÓJ NA DRUKI SŁUŻBOWE	8,41	3,00	płytki gresowe	modułowy	płytki ceramiczne do H=10cm + farba lateksowa
	0.120	POKÓJ KIEROWNIKA KONTROLERÓW 1OS.	14,21	3,00	wykładzina PCV	modułowy	farba lateksowa
	0.121	MAGAZYN BRONI WRD	11,88	3,00	płytki gresowe	modułowy	płytki ceramiczne do H=10cm + farba lateksowa
	0.122	POMIESZCZENIE BIUROWE	14,08	3,00	wykładzina PCV	modułowy	farba lateksowa
	0.123	POMIESZCZENIE BIUROWE	14,08	3,00	wykładzina PCV	modułowy	farba lateksowa
	0.124	SALA ODPRAW	31,68	3,00	wykładzina PCV	modułowy	farba lateksowa
	0.125	POMIESZCZENIE BIUROWE	14,08	3,00	wykładzina PCV	modułowy	farba lateksowa
	0.126	POMIESZCZENIE BIUROWE	13,95	3,00	wykładzina PCV	modułowy	farba lateksowa
	0.127	POKÓJ ZASTĘPCY NACZELNIKA 1OS.	18,83	3,00	wykładzina PCV	modułowy	farba lateksowa
	0.128	POKÓJ NACZELNIKA 1OS.	17,43	3,00	wykładzina PCV	modułowy	farba lateksowa
	0.129	SEKRETARIAT 1OS.	16,46	3,00	wykładzina PCV	modułowy	farba lateksowa
	0.131	PODRĘCZNA SKŁADNICA AKT	15,93	3,00	wykładzina PCV	modułowy	farba lateksowa
	0.132	POMIESZCZENIE PORZĄDKOWE	3,53	3,00	wykładzina PCV	modułowy	farba lateksowa
	0.133	POKÓJ DWUOSOBOWY DLA PRACOWNIKÓW CYWILNYCH WPROWADZAJĄCYCH DANE Z ZDARZEŃ DROGOWYCH, STATYSTYKA 2OS.	14,08	3,00	wykładzina PCV	modułowy	farba lateksowa
	0.134	POKÓJ DWUOSOBOWY PRZEJŚCIOWY DLA PRACOWNIKÓW CYWILNYCH INFORMATYKÓW 2OS.	14,08	3,00	wykładzina PCV	modułowy	farba lateksowa
WYDZIAŁ OGÓLNY	0.135	POMIESZCZENIE BIUROWE	12,41	3,00	wykładzina PCV	modułowy	farba lateksowa
	0.136	POMIESZCZENIE SOCJALNE	20,86	3,00	wykładzina PCV	modułowy	farba lateksowa + płytki ceramiczne
SEiR	0.138	SEIR POMIESZCZENIE BIUROWE 3OS.	19,98	3,00	wykładzina PCV	modułowy	farba lateksowa
W. RUCHU DROG.	0.139	POMIESZCZENIE BIUROWE	19,98	3,00	wykładzina PCV	modułowy	farba lateksowa
	0.140	POMIESZCZENIE BIUROWE	19,98	3,00	wykładzina PCV	modułowy	farba lateksowa
ZAKŁ. EMER. RENT.	0.141	ZER POMIESZCZENIA NA AKTA	10,30	3,00	wykładzina PCV	modułowy	farba lateksowa
	0.142	ZER POMIESZCZENIE BIUROWE 3OS.	19,89	3,00	wykładzina PCV	modułowy	farba lateksowa
	0.143	W.C. DLA NIEPEŁNOSPRAWNYCH - PRACOWNICY	7,11	3,00	płytki gresowe	modułowy	płytki ceramiczne
PDOZ	0.143 '	W.C. DLA OSÓB WSTĘPNIE ZATRZYMANYCH	3,42	3,00	płytki gresowe	modułowy	płytki ceramiczne
	0.144	KORYTARZ	0,27	3,00	wykładzina PCV	modułowy	farba lateksowa +tapeta natryskowa do H=150cm
	0.145	KORYTARZ	129,55	3,00	wykładzina PCV	modułowy	farba lateksowa +tapeta natryskowa do H=150cm
	0.146	KORYTARZ	13,66	3,00	wykładzina PCV	modułowy	farba lateksowa +tapeta natryskowa do H=150cm
	0.147	KORYTARZ	32,53	3,00	wykładzina PCV	modułowy	farba lateksowa +tapeta natryskowa do H=150cm
	0.148	KORYTARZ	68,50	3,00	wykładzina PCV	modułowy	farba lateksowa +tapeta natryskowa do H=150cm
	0.149	KORYTARZ	13,41	3,00	wykładzina PCV	modułowy	farba lateksowa +tapeta natryskowa do H=150cm
	0.150	KORYTARZ	11,12	3,00	wykładzina PCV	modułowy	farba lateksowa +tapeta natryskowa do H=150cm
	0.151	KORYTARZ	8,80	3,00	wykładzina PCV	modułowy	farba lateksowa +tapeta natryskowa do H=150cm
	0.152	KORYTARZ	39,43	3,00	wykładzina PCV	modułowy	farba lateksowa +tapeta natryskowa do H=150cm
	0.153	KORYTARZ	41,00	3,00	wykładzina PCV	modułowy	farba lateksowa +tapeta natryskowa do H=150cm
	0.154	KORYTARZ	95,47	3,00	wykładzina PCV	modułowy	farba lateksowa +tapeta natryskowa do H=150cm
	0.155	KORYTARZ	87,61	3,00	wykładzina PCV	modułowy	farba lateksowa +tapeta natryskowa do H=150cm
	0.156	KORYTARZ	18,48	3,00	wykładzina PCV	modułowy	farba lateksowa +tapeta natryskowa do H=150cm
	0.157	KORYTARZ	71,27	3,00	wykładzina PCV	modułowy	farba lateksowa +tapeta natryskowa do H=150cm
		RAZEM POWIERZCHNIA PRZYZIEMIA	0	0,00	0,00	0,00	0,00

ZESTAWIENIE POWIERZCHNI KLATEK - PRZYZIEMIE

NR POM.	NAZWA POMIESZCZENIA	POW. [m2]	H-POM. [m]	POSADZKA	SUFIT	ŚCIANY
K1	KLATKA SCHODOWA K1	24,05		posadzka PCV	tynk	farba lateksowa +tapeta natryskowa do H=150cm
K2	KLATKA SCHODOWA K2	25,84		posadzka PCV	tynk	farba lateksowa +tapeta natryskowa do H=150cm
K3	KLATKA SCHODOWA K3	25,85		posadzka PCV	tynk	farba lateksowa +tapeta natryskowa do H=150cm
K4	KLATKA SCHODOWA K4	24,05		posadzka PCV	tynk	farba lateksowa +tapeta natryskowa do H=150cm
K5	KLATKA SCHODOWA K5	25,84		posadzka PCV	tynk	farba lateksowa +tapeta natryskowa do H=150cm
K6	KLATKA SCHODOWA K6	24,05		posadzka PCV	tynk	farba lateksowa +tapeta natryskowa do H=150cm
	RAZEM POWIERZCHNIA KLATEK SCHODOWYCH W PRZYZIEMIU	0	0,00	0,00	0,00	0,00

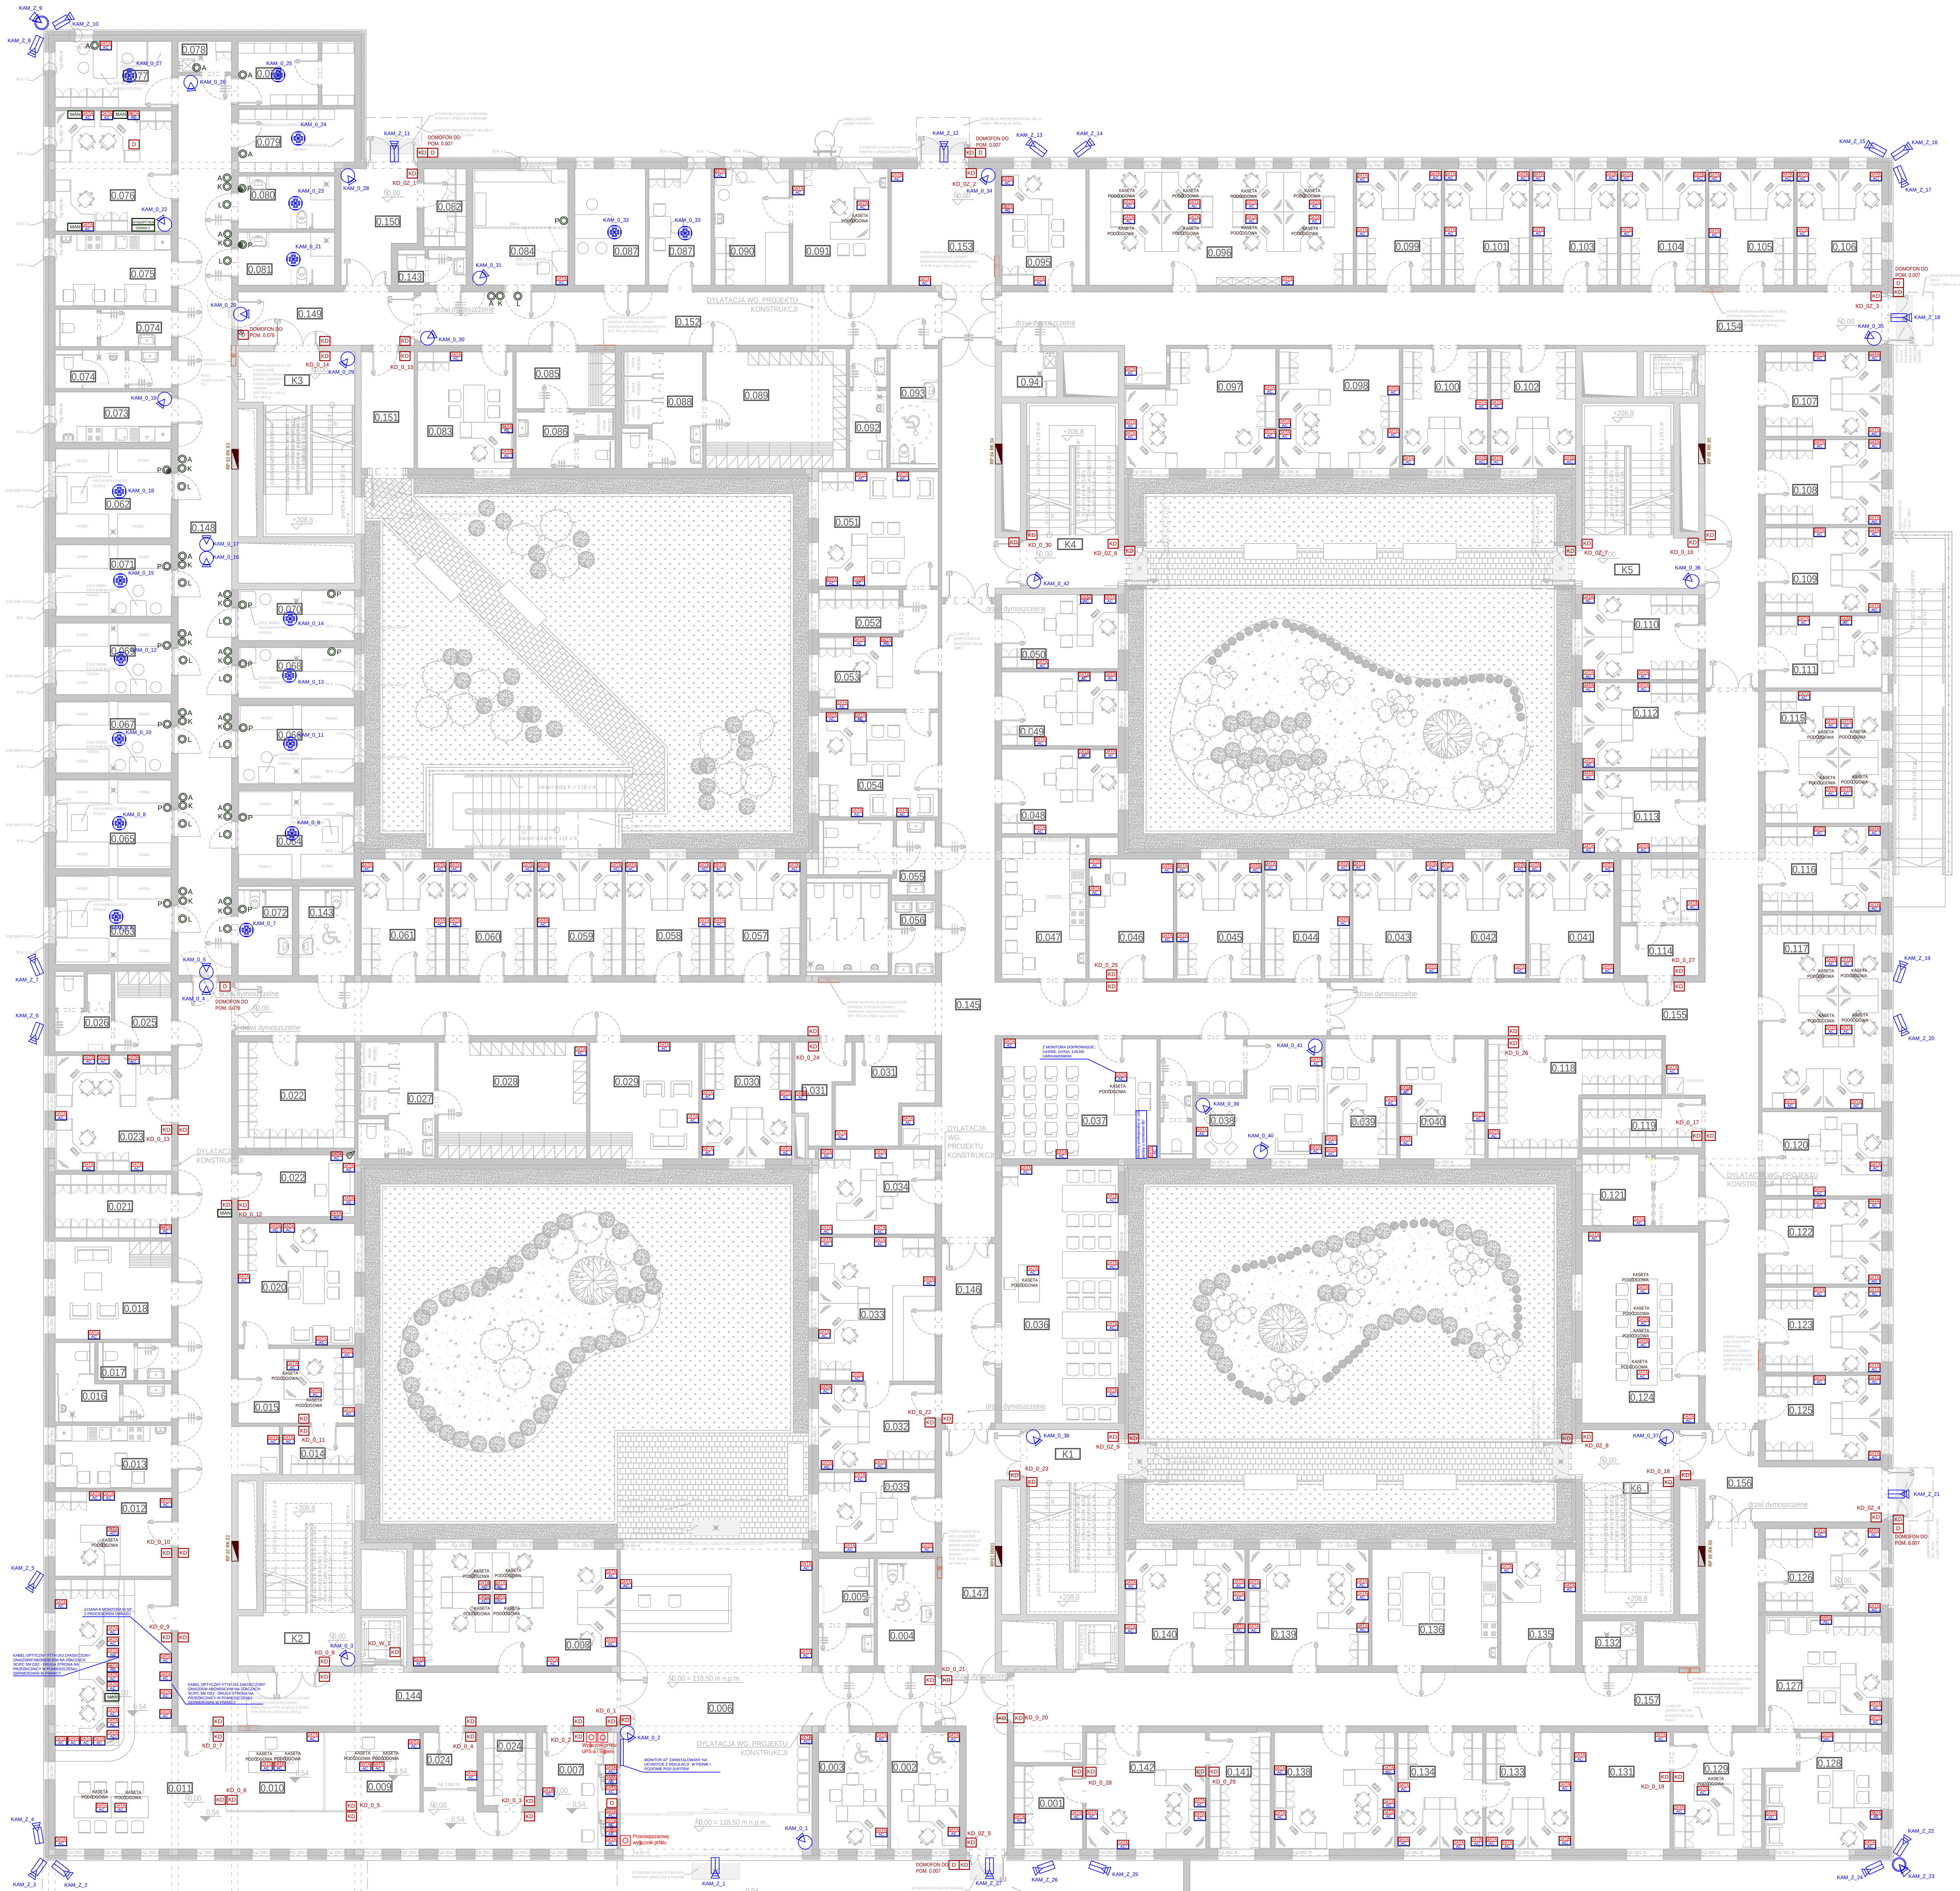

UWAGI:
- SYSTEMU CCTV, KD I SSWiN MUSZĄ BYĆ ZE SOBĄ ZINTEGROWANE
- SYSTEM CCTV W POMIESZCZENIACH TECHNICZNYCH ZINTEGROWANY Z ISTNIEJĄCYM SYSTEMEM NADZORU SERWEROWNI KWP POZNAŃ
- SYGNAŁY O ALARMACH I AWARIACH SYSTEMÓW Z SSWiN, KD I CCTV PRZESYŁANE DO POMIESZCZENIA DYŻURNYCH KMP
- POMIESZCZENIA PRZED KTÓRYMI SĄ SZYFRATORY TO WYDZIELONE STREFY SSWiN
- SYSTEM KONTROLI DOSTĘPU KD ZAINSTALOWANY W WINDZIE (KD_W_1)
- WSZYSTKIE INSTALACJE TELETECHNICZNE W KORYTARZACH PROWADZIĆ NA KORYTACH KABLOWYCH POD SUFITEM ZGODNIE Z RZUTAMI TRAS KABLOWYCH, W POMIESZCZENIACH POD SUFITEM NA UCHWYTACH SYTSEMOWYCH, ZEJŚCIA PIONOWE DO GNIAZD LUB URZĄDZEŃ WYKONYWAĆ PODTYNKOWO W RURACH OSŁONOWY
- OKABLOWANIE Z PIONOWEGO SZACHTU KABLOWEGO W POMIESZCZENIACH SERWEROWNI PROWADZIĆ POD PODŁOGĄ TECHNICZNĄ NA KORYTACH KABLOWYCH ZGODNIE Z RZUTAMI TRAS KABLOWYCH

LEGENDA

Symbol	Opis
DATA / AC	- Zespolony Punkt Komputerowy, składający się z czterech gniazd transmisji danych DATA RJ45 Kat. 6A, czterech gniazd zasilających gwarantowanego AC230V i dwa gniazd zasilania podstawowego AC230V
KD	Czytnik kontroli dostępu
KD_0_12	Numer kontrolera czytnik- w systemu kontroli dostępu; Numer urządzenia na piętrze; Numer piętra
VD	Wideo domofon
D	Domofon
	Kamera zewnętrzna wandaloodporna IR, IP FullHD
	Kamera wewnętrzna wandaloodporna IR, IP FullHD
	Kamera wewnętrzna typu fisheye wandaloodporna IR, IP FullHD
KAM_-1_2	Numeracja kamery wewnętrznej; Numer kamery na piętrze; Numer piętra
	DUALNA CZUJKA RUCHU SYSTEMU SSWIN
MAN	MANIPULATOR SYSTEMU SSWiN
SSWiN	CENTRALA SYSTEMU ALARMU WŁAMANIOWEGO
SYNOPTYKA	SYSTEM SYNOPTYKI DLA ALARMOWANIA I PRZYWOŁANIA W POMIESZCZENIACH PDOZ
P	PRZYCISK PRZYWOŁAWCZY WANDALO ODPORNY, ZLICOWANY ZE ŚCIANĄ
K	PRZYCISK KASOWANIA WANDALO ODPORNY, ZLICOWANY ZE ŚCIANĄ
L	SYGNALIZATOR OPTYCZNY MONTOWAĆ NAD DRZWIAMI
A	ZESTAW PRZYCISKOW ALARMOWYCH RĘCZNY MONTOWANY NA WYSOKOŚCI 1,4M I NOŻNY MONTOWANY NA WYSOKOŚCI 0,3M

UWAGI:
1. Wszystkie roboty budowlane należy wykonywać zgodnie z Polskimi Normami, "Warunkami technicznymi wykonania i odbioru robót budowlanych" Instytutu Techniki Budowlanej oraz zasadami wiedzy i sztuki budowlanej.
2. Brak wskazania na rysunku technicznym elementu, którego zastosowanie wynika ze znanych lub powszechnie przyjętych rozwiązań w zakresie sztuki budowlanej nie zwalnia wykonawcy z konieczności skalkulowania i zastosowania takiego elementu w porozumieniu i za zgodą projektanta oraz Inwestora.
3. Kazdy element projektowy należy rozpatrywać i rozpoznawać w dokumentacji w kontekscie wszystkich rysunków, które do tego elementu się odnoszą z uwzględnieniem wszystkich opisów technicznych i zasad sztuki budowlanej.
4. Wszystkie elementy konstrukcyjne należy przyjmować według pozycji opisanych na schematach lokalizacyjnych w dokumentacji branży konstrukcyjnej.
5. Zaistniałe niezgodności pomiędzy projektem architektonicznym i pozostałymi opracowaniami branżowymi oraz stanem istniejącym należy wyjaśnić i uzgodnić z projektantem.
6. Wszelkie elementy ruchome takie jak elementy wyposażenia, a także elementy stolarki i ślusarki okiennej i drzwiowej, balustrad i innych trwałych elementów wyposażenia należy zamawiać i wykonywać na podstawie zweryfikowanych obmiarów rzeczywistych wykonanych na obiekcie.
7. Wszelkie materiały użyte w projekcie, rozwiązania techniczne i urządzenia muszą odpowiadać normom bezpieczeństwa p.poż i BHP; posiadać odpowiednie atesty i aprobaty do stosowania w budownictwie i użytkowaniu zgodnym z funkcją obiektu.
8. Uwagi i opisy zamieszczone w części opisowej projektu są integralną częścią niniejszego opracowania.
9. Powierzchnie lokali należy zinwentaryzować po wybudowaniu inwestycji w celu ustalenia rzeczywistych wymiarów.

INWESTOR	Komenda Wojewódzka Policji w Poznaniu ul. Jana Kochanowskiego 2a 60-844 Poznań
INWESTYCJA	Budowa nowej siedziby Komendy Miejskiej Policji w Kaliszu wraz z zagospodarowaniem terenu i infrastrukturą towarzyszącą
LOKALIZACJA	ul. Augustyna Kordeckiego 36, 62-800 Kalisz dz. nr 1/1, 1/4, 2/1 obręb 0066 Rypinek
STADIUM	PROJEKT WYKONAWCZY

JEDNOSTKA PROJEKTOWA PROWADZĄCA

DEMIURG
ul. Lubeckiego 2
PL 60-348 Poznań
tel./fax: +48 61 662 11 40
www.demiurg.com.pl

FUNKCJA	IMIĘ I NAZWISKO	NR UPR. W SPEC.	PODPIS
PROJEKTOWAŁ	mgr inż. Wojciech Gonet	Upr. Nr WKP/0184/PWOT/10 w specj. telekomunikacyjnej nr izby WKP/BT/0176/06	
PROJEKTOWAŁ	mgr inż. Bogdan Starzecki	Upr. nr WKP/0298/PWOT/06 W specj. telekomunikacyjnej WKP/BT/0112/07	
SPRAWDZIŁ	mgr inż. Roman Fryska	Upr. Nr DTT-TU/02261/02/U w specj. telekomunikacyjnej nr izby WKP-TQN-1WM-IBY	

TREŚĆ RYS.	SKALA
BUDYNEK A RZUT PARTERU INSTALACJE TELETECHNICZNE	1:100

DATA	31 MARZEC 2017	NR KONTRAKTU	001731
BRANŻA: IT	NR REWIZJI: 00	NR RYSUNKU	IT.A.02

Rysunek stanowi własność firmy DEMIURG i nie może być kopiowany, rozpowszechniany, modyfikowany i udostępniany osobom trzecim bez wcześniejszej pisemnej zgody właściciela.